

**Appartement de 5.5 pièces
avec entrée indépendante et jardin privatif
totalement rénovée.**



CHF 1'590'000.-

SURFACE HABITABLE NET: 142.9 M2

SURFACE PONDEREE: 164 M2

LIVRAISON AUTONME 2026



Une conception et réalisation :

VILLVERT SA

Chemin de Mochettaz 7

1030 Bussigny

www.villvert.ch

Localisation

Chemin du Clos 1 - 1302 Vufflens La Ville

Vufflens la ville est une commune du district du Gros de Vaud de 1'336 habitants, idéalement située à proximité de Lausanne et Morges (9.9 Km), mais en dehors des nuisances.

Cette commune est bien desservie par les transports en commun : gare CFF + bus des Transports Lausannois (TL)

Vufflens-la-Ville est dotée de deux collèges, d'une garderie, d'une unité d'accueil pour écoliers et d'une structure d'accueil parascolaire. Un réseau d'accueillantes en milieu familial est également disponible.

La villa est située en plein zone résidentielle de qualité et bénéficie d'une belle vue sur les Alpes à l'horizon.

Idéalement situé dans le village avec les commodités à quelques encablures pour tout faire à pied (transports gare CFF à 900 m, arrêt de bus à 800m école à 210 m,...)

Le projet a été étudié afin que le bâtiment s'intègre au mieux à son environnement, tout en répondant également à des normes de confort thermique :

- Chauffage au sol par pompe à chaleur
- Triple vitrage
- 8 Panneaux photovoltaïques





Les images de synthèse et plans présentés dans cette brochure sont non contractuels.
Les surfaces indiquées sont sous réserve d'éventuelles modifications techniques ultérieures.





Beau dégagement sur les Alpes



VILLVERT
ENTREPRISE GÉNÉRALE

Villvert SA - www.villvert.ch
Avenue Haldimand 41
1041 Yverdon-les-Bains

PLAN DE SITUATION


Echelle: 1200
Format: 42.00x29.70
Date: 14.10.24

0 2m 4m



Studio 22 Sàrl - www.studio-22.ch
Allée des Cèdres 16
1022 Chavannes-près-Renens

STUDIO 22
ARCHITECTURE | BIM

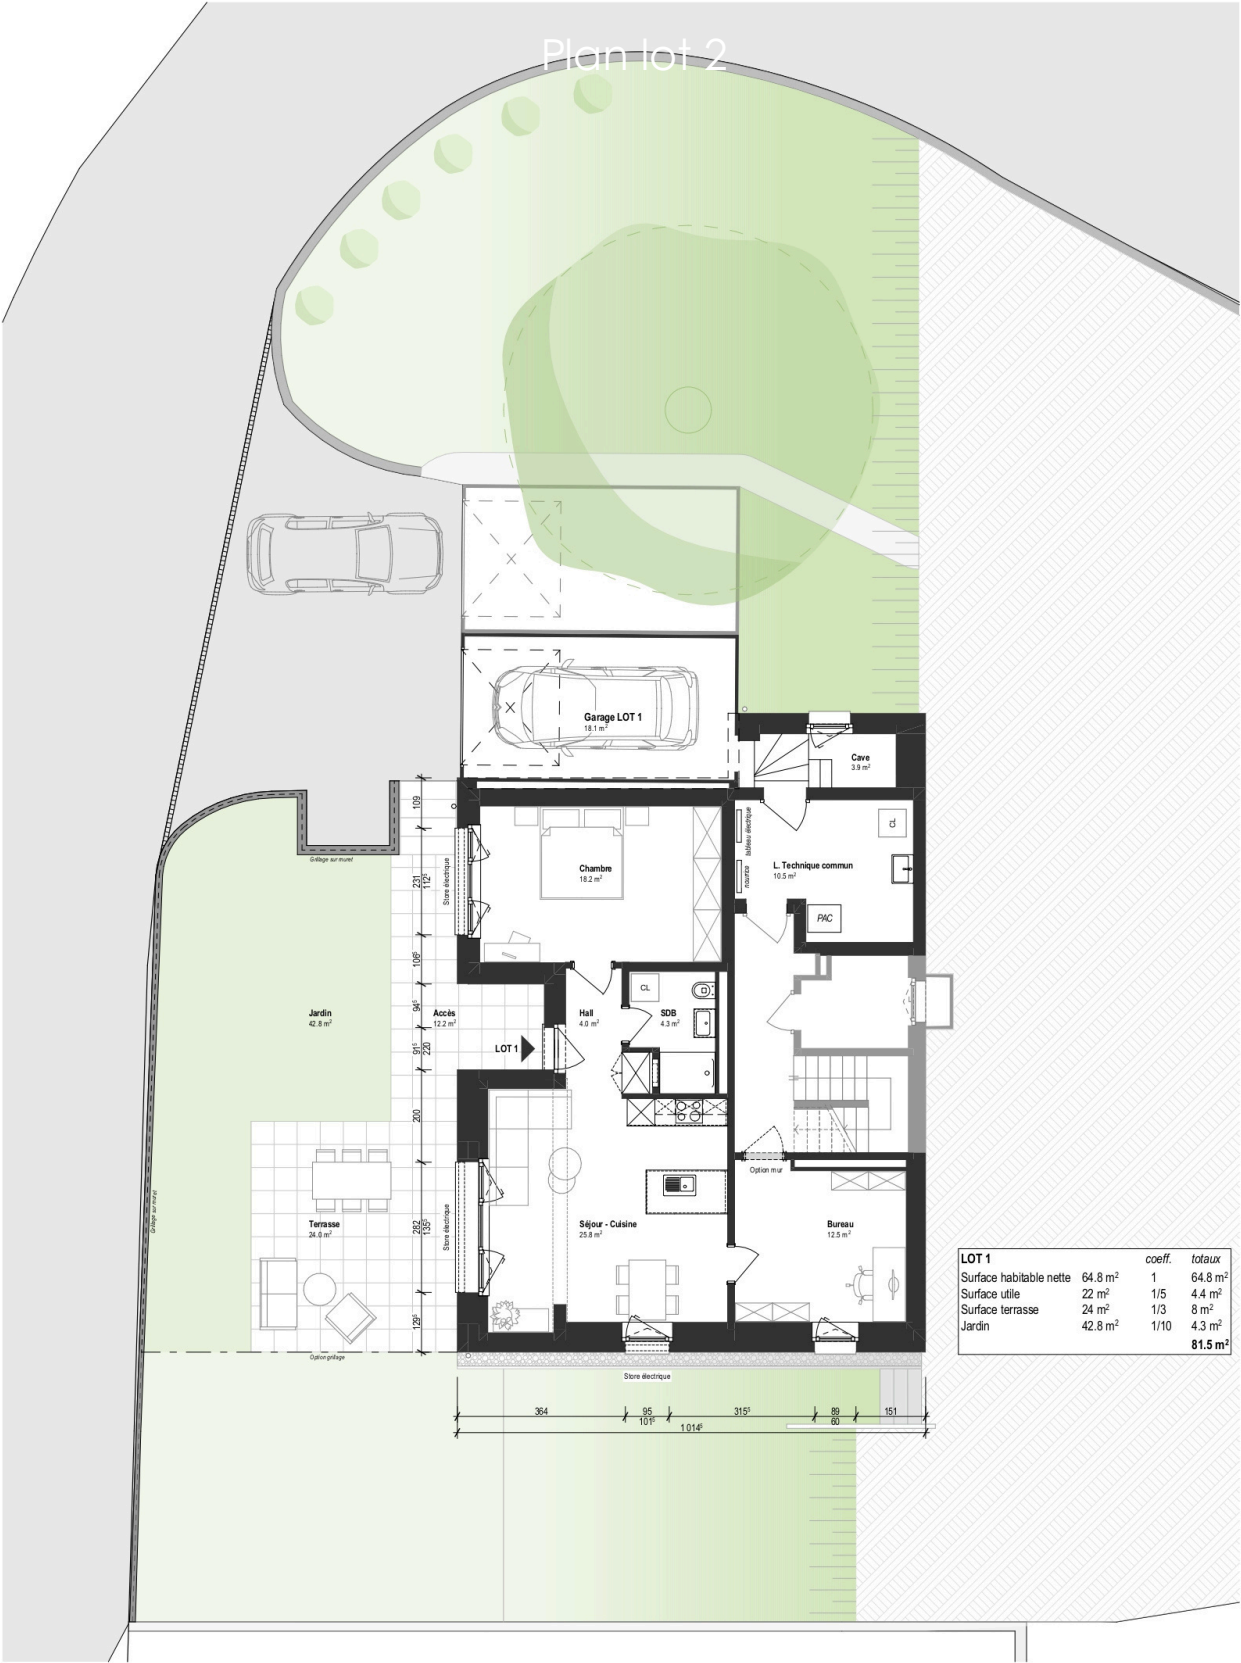




VILLVERT
ENTREPRISE GÉNÉRALE

Création de deux appartements dans une villa existante
Chemin du Clos 1, 1302 Vufflens la ville
parcelle n°221

Villvert SA Ch. de Mocheffaz 7 CP 510 1030 Busigny 024 423 00 00 support@villvert.ch www.villvert.ch

Rez inférieur
Echelle : 1:100
TR
26.02.2026

EXECUTION
PLANS PROVISOIRES

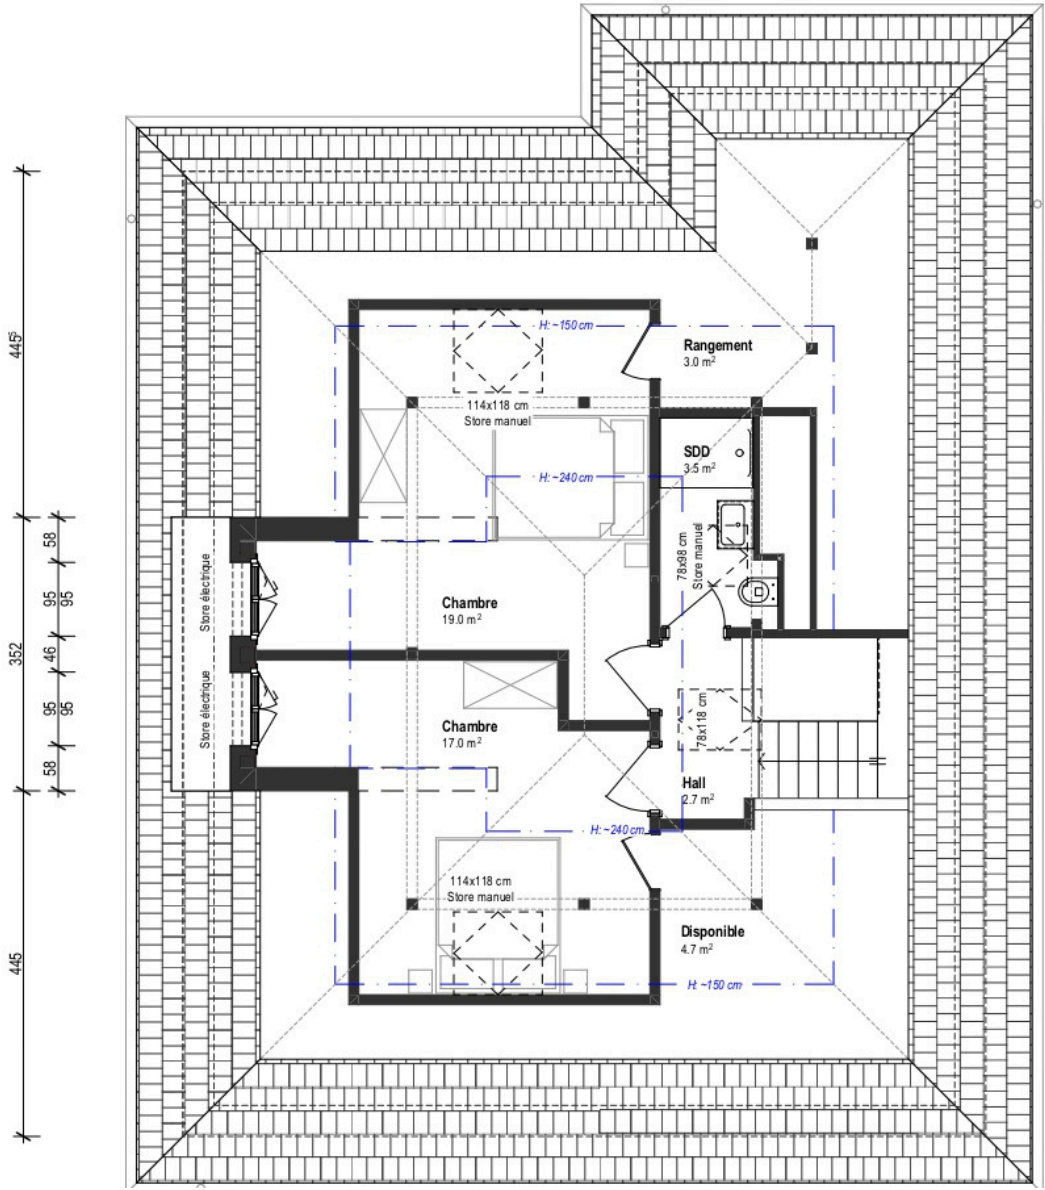

Lot	Nb de pièces	Surface habitable nette (m²)	Terrasse + balcon (m²)	Surface de vente nette (m²)*	Parcelle m2 Jardin privatif m2	Garage (m²)	1 cave	Surface utile (m²)***	Prix TTC (CHF)
Lot n°2	5.5	142.9	31.8	154.8	1'178 716	36.2	3.9	164	1 590 000.00

*Surface de vente nette = Surface habitable + 1/3 Surface terrasse(s) + 1/2 Surface balcon(s)
** Surface secondaire = cave, grenier (surfaces de hauteur < 150 cm), local technique, etc
*** Surface utile = surface habitable + surface secondaire



Selon recommandations de l'USPI

1 garage + 1 place de parc extérieure en sus: CHF 40'000

Noncompris :

- Éventuelles terres polluées et frais de décharge spécifiques.
- Éventuels travaux spéciaux selon la nature du terrain (roche, molasse, nappe, etc.).
- Frais de notaire et droits de mutation sur le terrain.
- Frais financiers, cédule hypothécaire et intérêts intercalaires.
- Frais spéciaux demandés par la Commune, les services ou la police.
- Frais de constitution de PPE.

Bussigny, le 18.08.2026

Les points forts

- Appartement totalement rénovée, environnement résidentiel
- Appartement avec entrée indépendante et jardin privatif de 712 m2 .
- construction de qualité, triple vitrage, chauffage par PAC, panneaux photovoltaïques.....
- Livraison autonome 2026 ou selon entente
- Idéalement située pour tout faire à pied

Liens utiles

- www.vufflens-la-ville.ch
- www.cff.ch
- www.t-l.ch

Contact

Pour tous renseignements : notre service vous accompagne.

Philippe Karst

079 431 25 35

p.karst@villvert.ch



Immeuble béton, St-Légier



Villa béton, Belmont



Villa ossature bois, Oulens



Cuisine/séjour avec plafond mansardé



Cuisine/séjour avec plafond bois



Salle d'eau avec plafond lisse





Jonathan W.

6 avis - 6 photosil y a un an



Nous avons construit une villa jumelle en 2021 avec Villvert et nous sommes pleinement satis- faits. Malgré un contexte difficile (covid), l'équipe a mené à bien le projet. Elle a réglé chaque petit problème rencontré. Nous avons encore pu compter sur elle pour des retouches ultérieures. Le résultat est de qualité, avec un bon niveau de finition et une bonne isolation thermique et phonique (notamment avec l'autre villa). Un grand merci à Mathieu pour son suivi.



Damien F.

3 avis



J'ai confié à l'entreprise Villvert un projet de rénovation d'ampleur. La direction technique du projet ainsi que l'excellence des artisans engagés ont contribué à la réalisation d'un travail remarquable. La gestion des travaux s'est distinguée par son professionnalisme, son efficacité, et les conseils prodigués ont toujours été pertinents et judicieux. De plus, le respect du bud- get initial, sans aucun dépassement, a été particulièrement apprécié. Un grand merci à toute l'équipe pour son travail exceptionnel et bravo pour cette réussite.



Henrieta V.

1 avis



Grâce à Villvert, nous pouvons profiter de notre nouvelle maison depuis l'automne 2020. Malgré la situation difficile de Covid à l'époque, Villvert a livré dans les délais et en quali- té. Ils travaillaient de manière très professionnelle avec une excellente communication et une excellente gestion de projet sur site. Ils ont gagné toute notre confiance.



Ana P.

14 avis - 77 photosil y a 2 semaines



This was our first experience of building an apartment from scratch, so we had numerous questions and challenges. However, Maison Villvert and Mr. Khelfa have exceeded our expectations and provided exceptional service throughout the construction process. The technical guidance and the exceptional craftsmanship involved have resulted in remarkable work. The management of the project was characterized by professionalism, efficiency, and consistently valuable and sound advice. I extend my heartfelt gratitude to the entire team for their exceptional work and congratu- lations on this resounding success.



Mélanie R.

2 avis



Notre maison a été construite à notre entière satisfaction avec des matériaux de qualité. Les finitions intérieures et extérieures sont vraiment bien exécutées. De plus, les délais étaient largement respectés avec une livraison en avance d'un mois !



Michael G.

7 avis - 22 photosil y a un an



L'entreprise Villvert a construit notre maison. Tout le monde était vraiment efficace et disponible. Dans un grand chantier de construction, il y a toujours des retards, mais ils ont réussi à suivre tous les processus et à terminer à temps. Malgré le covid, les travaux se sont poursuivis pour assurer une livraison en douceur. Grand merci à Frank pour son expérience et grand merci à toute l'équipe de Villvert!



VILLVERT SA

Votre entreprise générale de confiance

Nous travaillons en étroite collaboration avec différents architectes qui apportent leur créativité et une diversification architecturale en perpétuelle évolution. Nous attachons une grande importance à l'écoute des besoins du client et à la compréhension du projet afin d'apporter les bonnes solutions en matière de construction et d'innovation.

Proches de nos clients, nos équipes sont réactives et expérimentées. Elles savent gérer chaque chantier avec efficacité et assurer un travail dans les règles de l'art. Les critères qualité, délais, prix garantis et respect de l'environnement sont les piliers de notre philosophie et nous les appliquons avec une extrême rigueur.

Nous construisons dans toute la Suisse romande dans la conformité des normes suisses SIA et possédons les compétences ainsi que les ressources nécessaires pour la réalisation de tout projet.

Plus de 30 ans d'existence et l'achèvement de plus de 1'000 chantiers, répartis entre des villas en ossature bois, des villas en béton, des lotissements, des petits immeubles en PPE et des rénovations sont le témoignage de notre savoir-faire.