

Sous-sol / Parking


Route de la Laiterie 4 - 1082 Corcelles-le-Jorat

parcelle 8

VILLA A1 / VILLA A2

1/100


Schéma situation

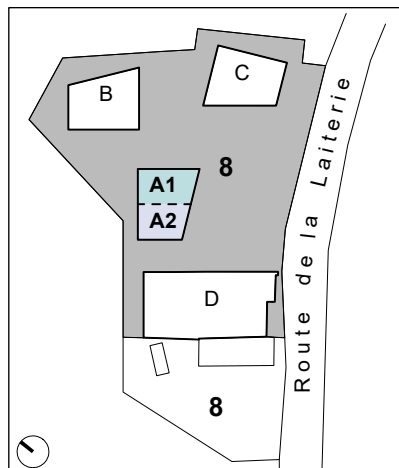

Technique_Cave_Hall (TCH)

SOUS - SOL	
VILLA	TCH
A1	26.50 m ²
A2	22.00 m ²

PARKING
173.2 m ²

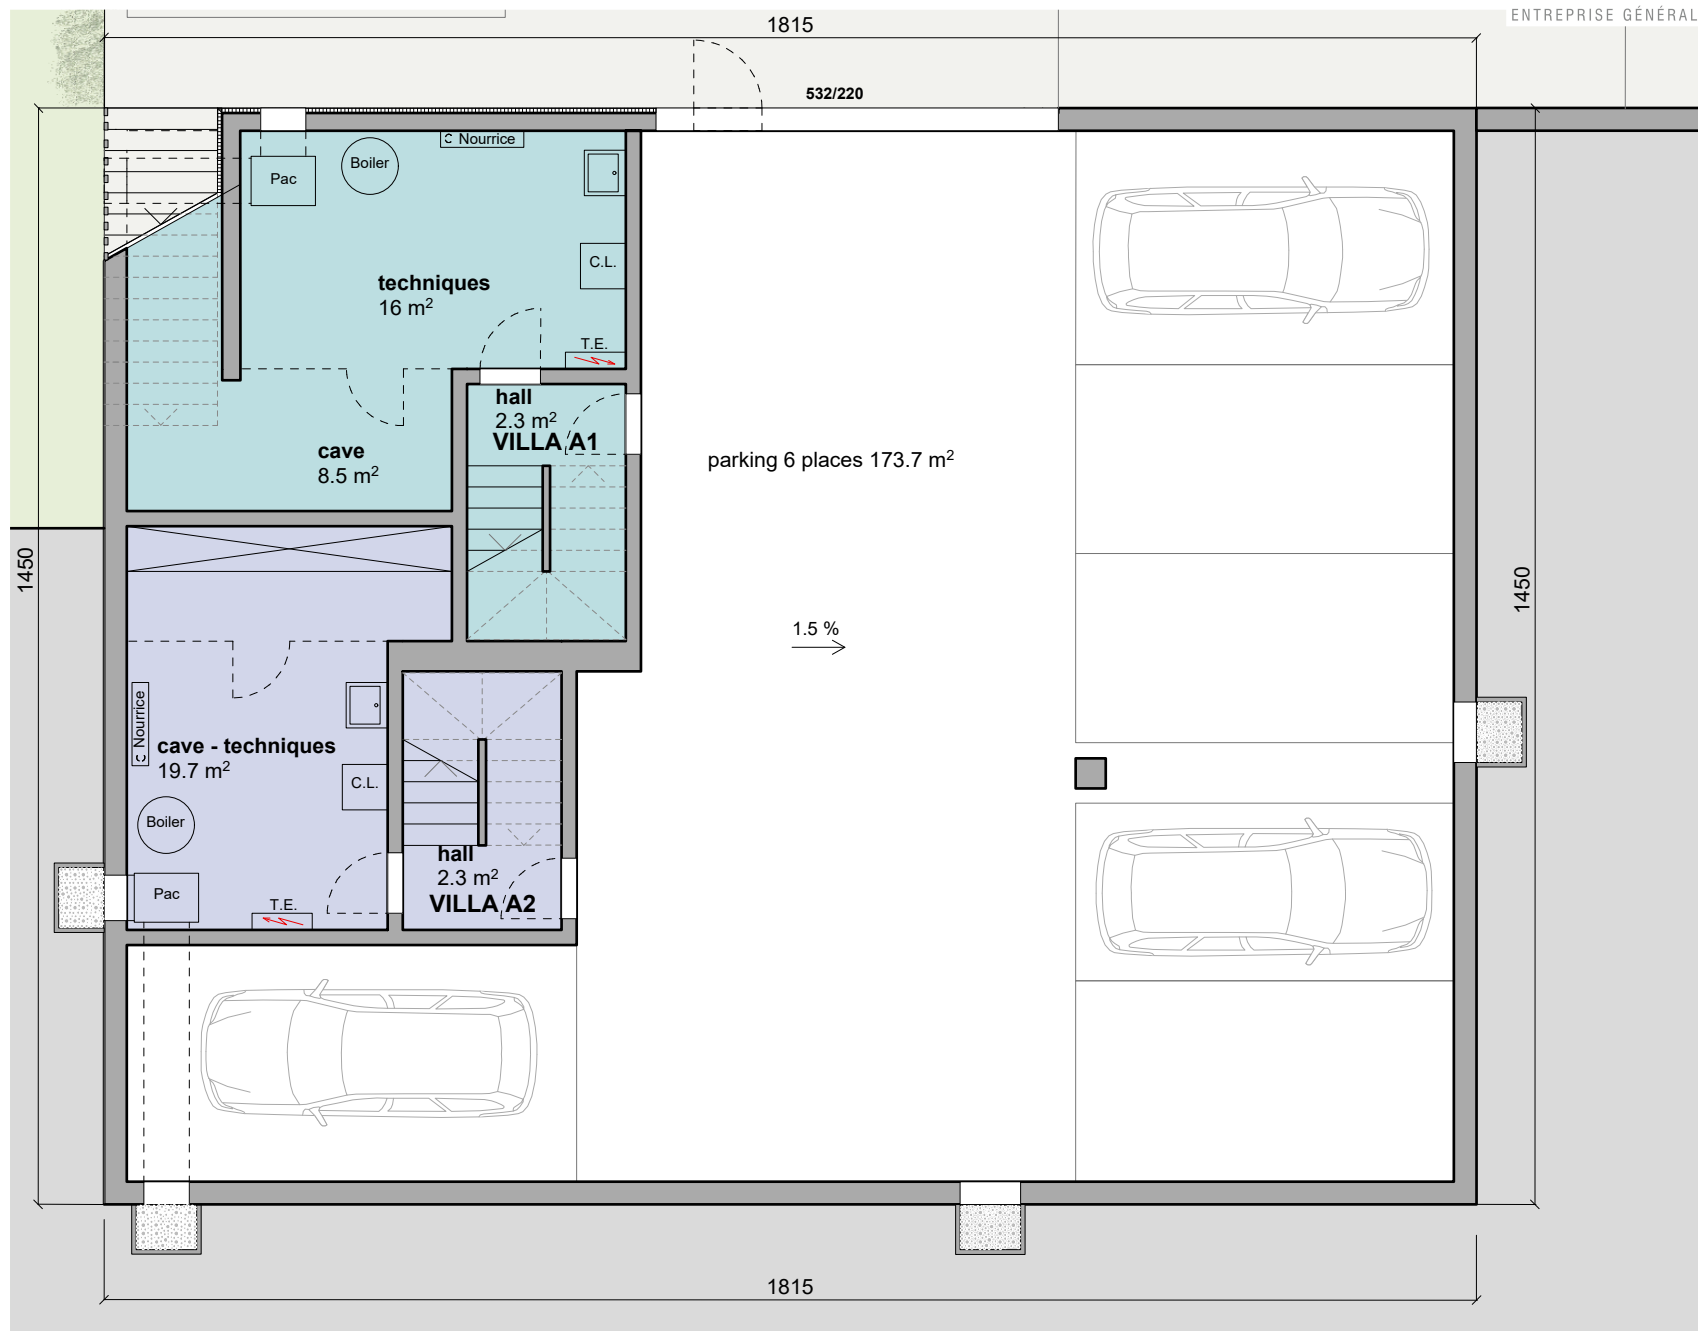

Lausanne, le 5 juillet 2019

Rez-de-chaussée


Route de la Laiterie 4 - 1082 Corcelles-le-Jorat

parcelle 8

VILLA A1 / VILLA A2

1/100

Schéma situation

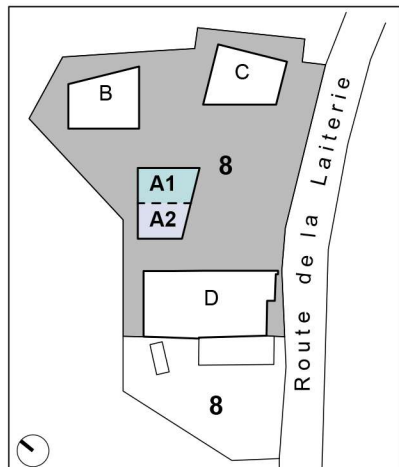


Surface de Vente Nette (SVN)

Surface Habitable (SH)

Surface Externe (SE)

REZ - DE - CHAUSSEE		
VILLA	SH	SE
A1	60.52 m ²	7.32 m ²
A2	58.92 m ²	10.53 m ²
TOTAL SVN :		
A1	67.84 m ²	
A2	69.45 m ²	

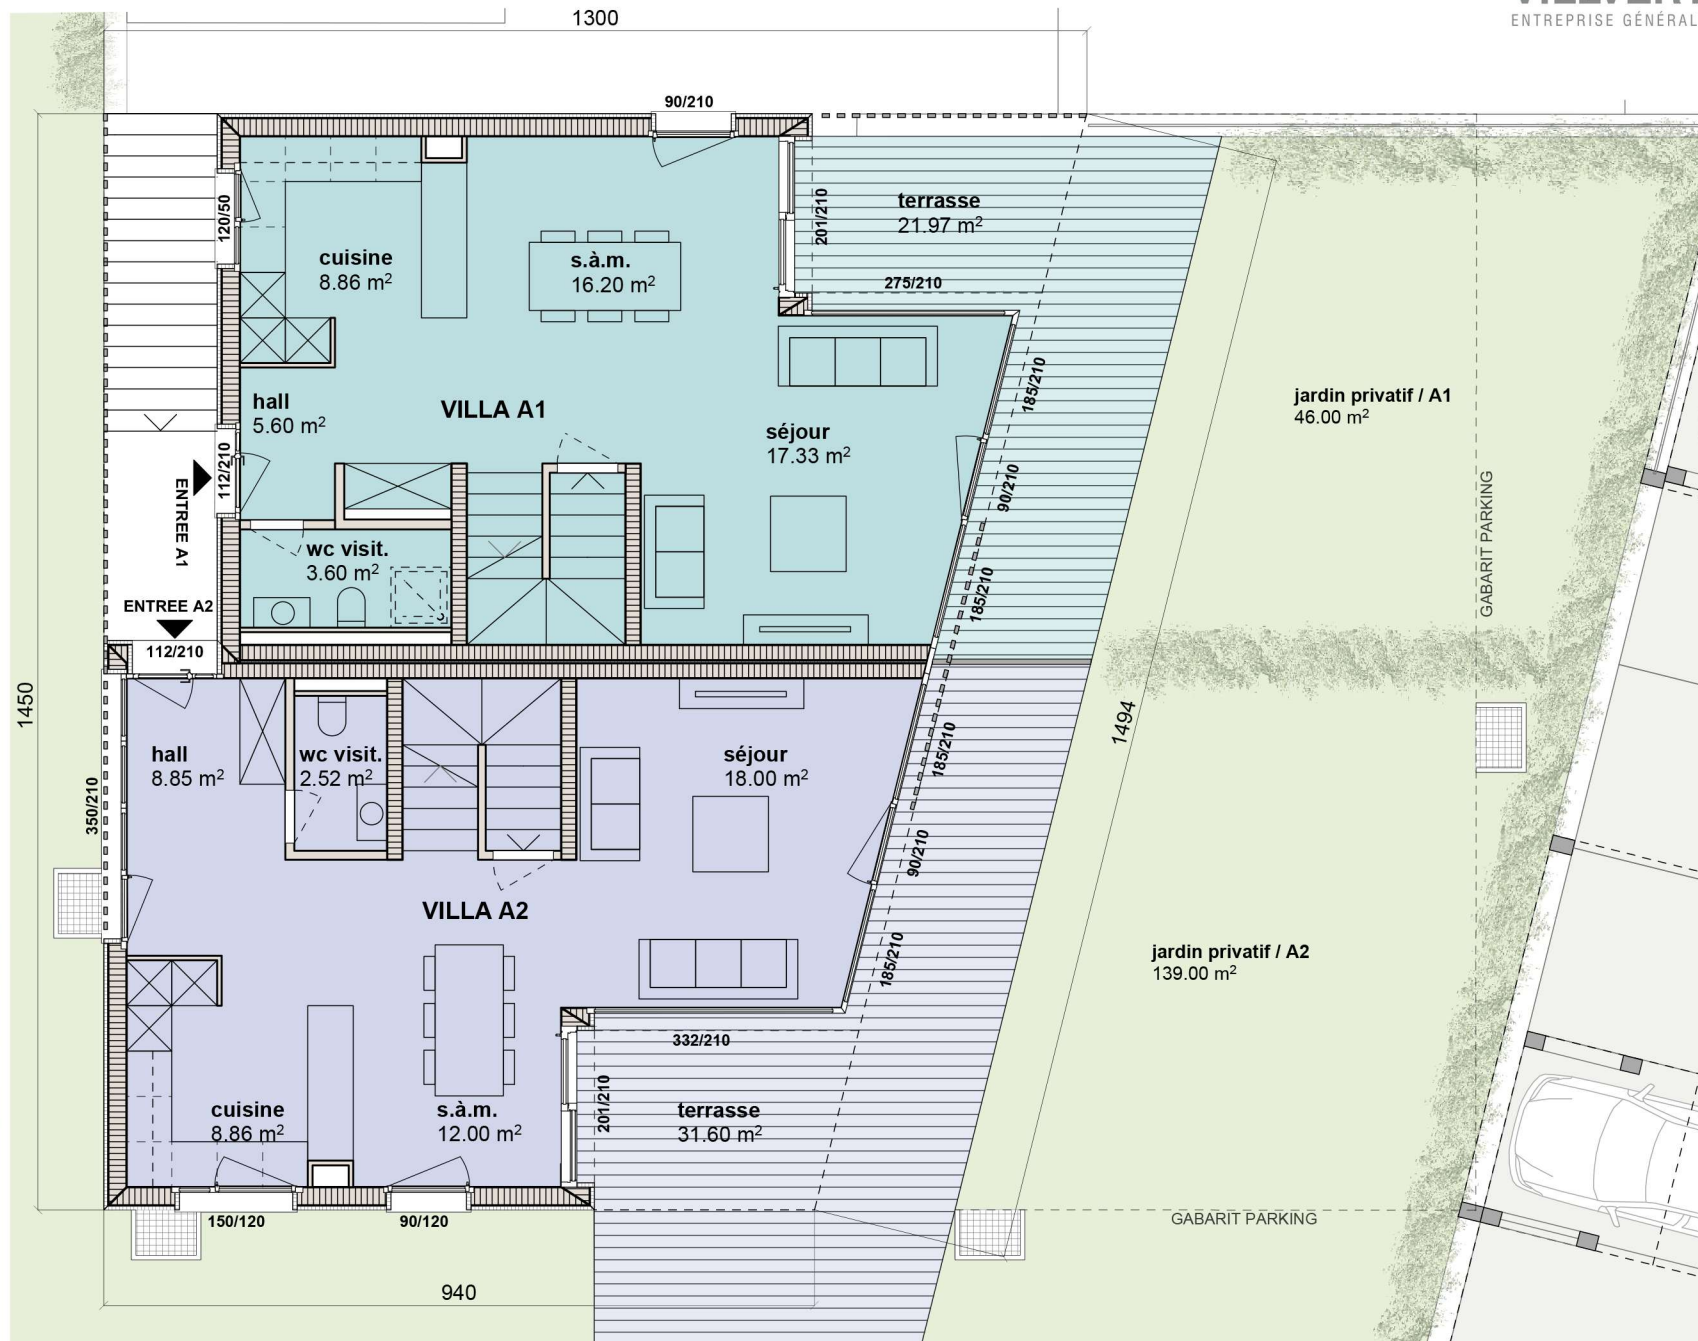

Lausanne, le 5 juillet 2019

ETAGE


Route de la Laiterie 4 - 1082 Corcelles-le-Jorat

parcelle 8

VILLA A1 / VILLA A2

1/100

Schéma situation

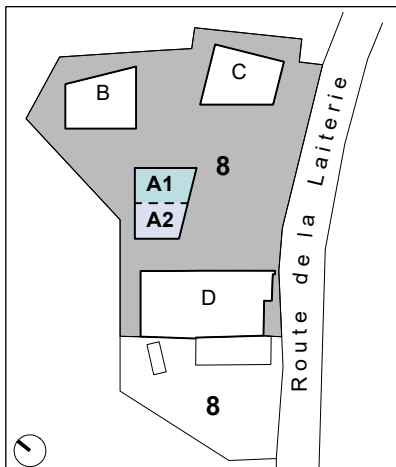


Surface de Vente Nette (SVN)

Surface Habitable (SH)

Surface Externe (SE)

ETAGE		
VILLA	SH	SE
A1	77.18 m ²	-
A2	67.30 m ²	-
TOTAL SVN :		
A1	77.18 m ²	
A2	67.30 m ²	

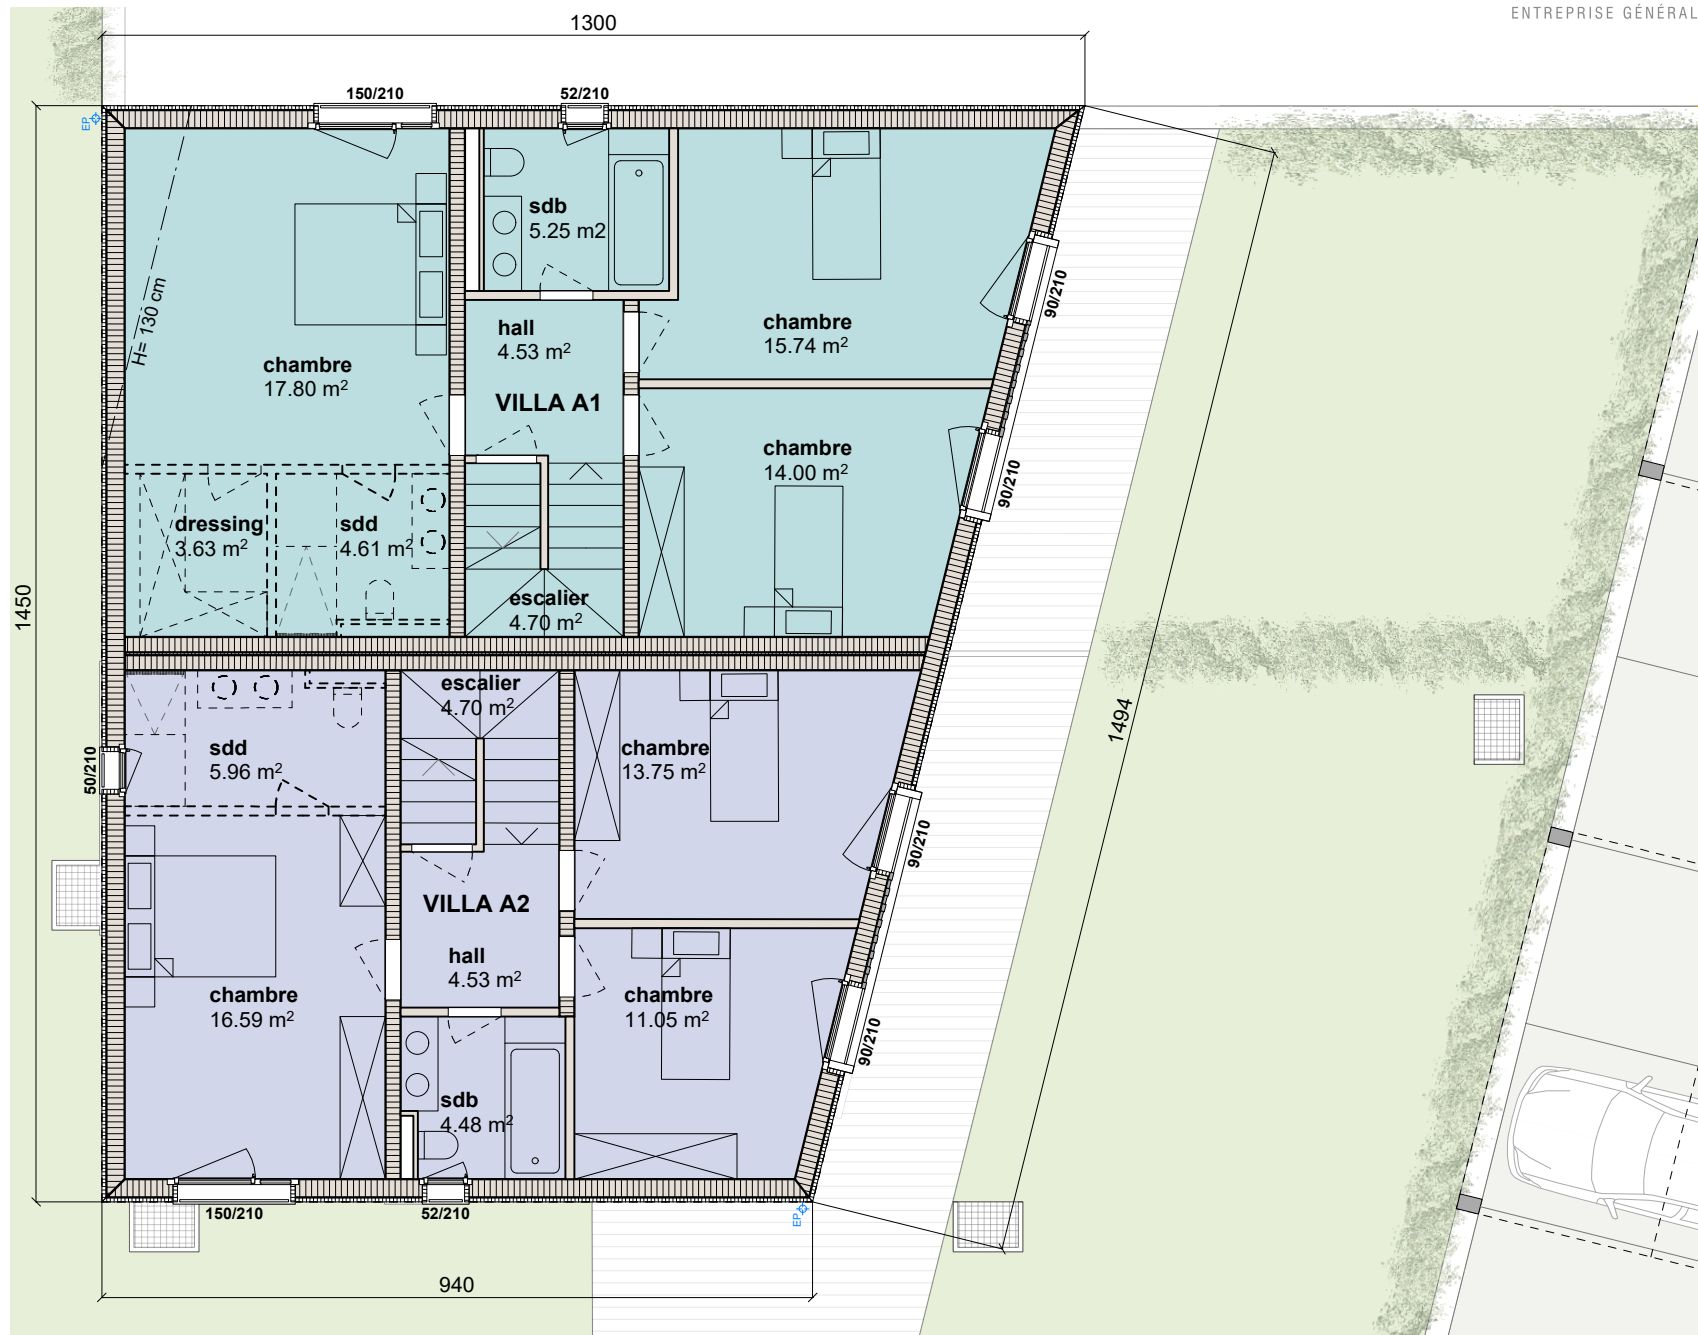

Lausanne, le 5 juillet 2019

COMBLES


Route de la Laiterie 4 - 1082 Corcelles-le-Jorat

parcelle 8

VILLA A1 / VILLA A2

1/100

Schéma situation

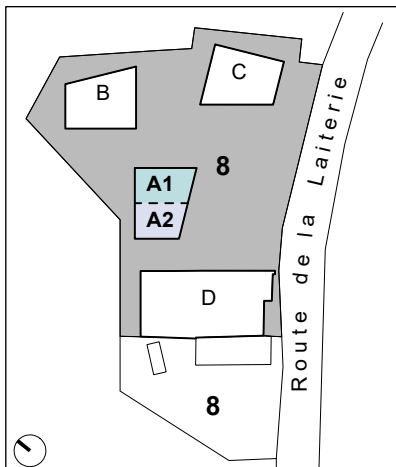


Surface de Vente Nette (SVN)

Surface Habitable (SH)

Surface Externe (SE)

COMBLES		
VILLA	SH	SE
A1	27.68 m ²	-
A2	24.06 m ²	-
TOTAL SVN :		
A1	27.68 m ²	
A2	24.06 m ²	

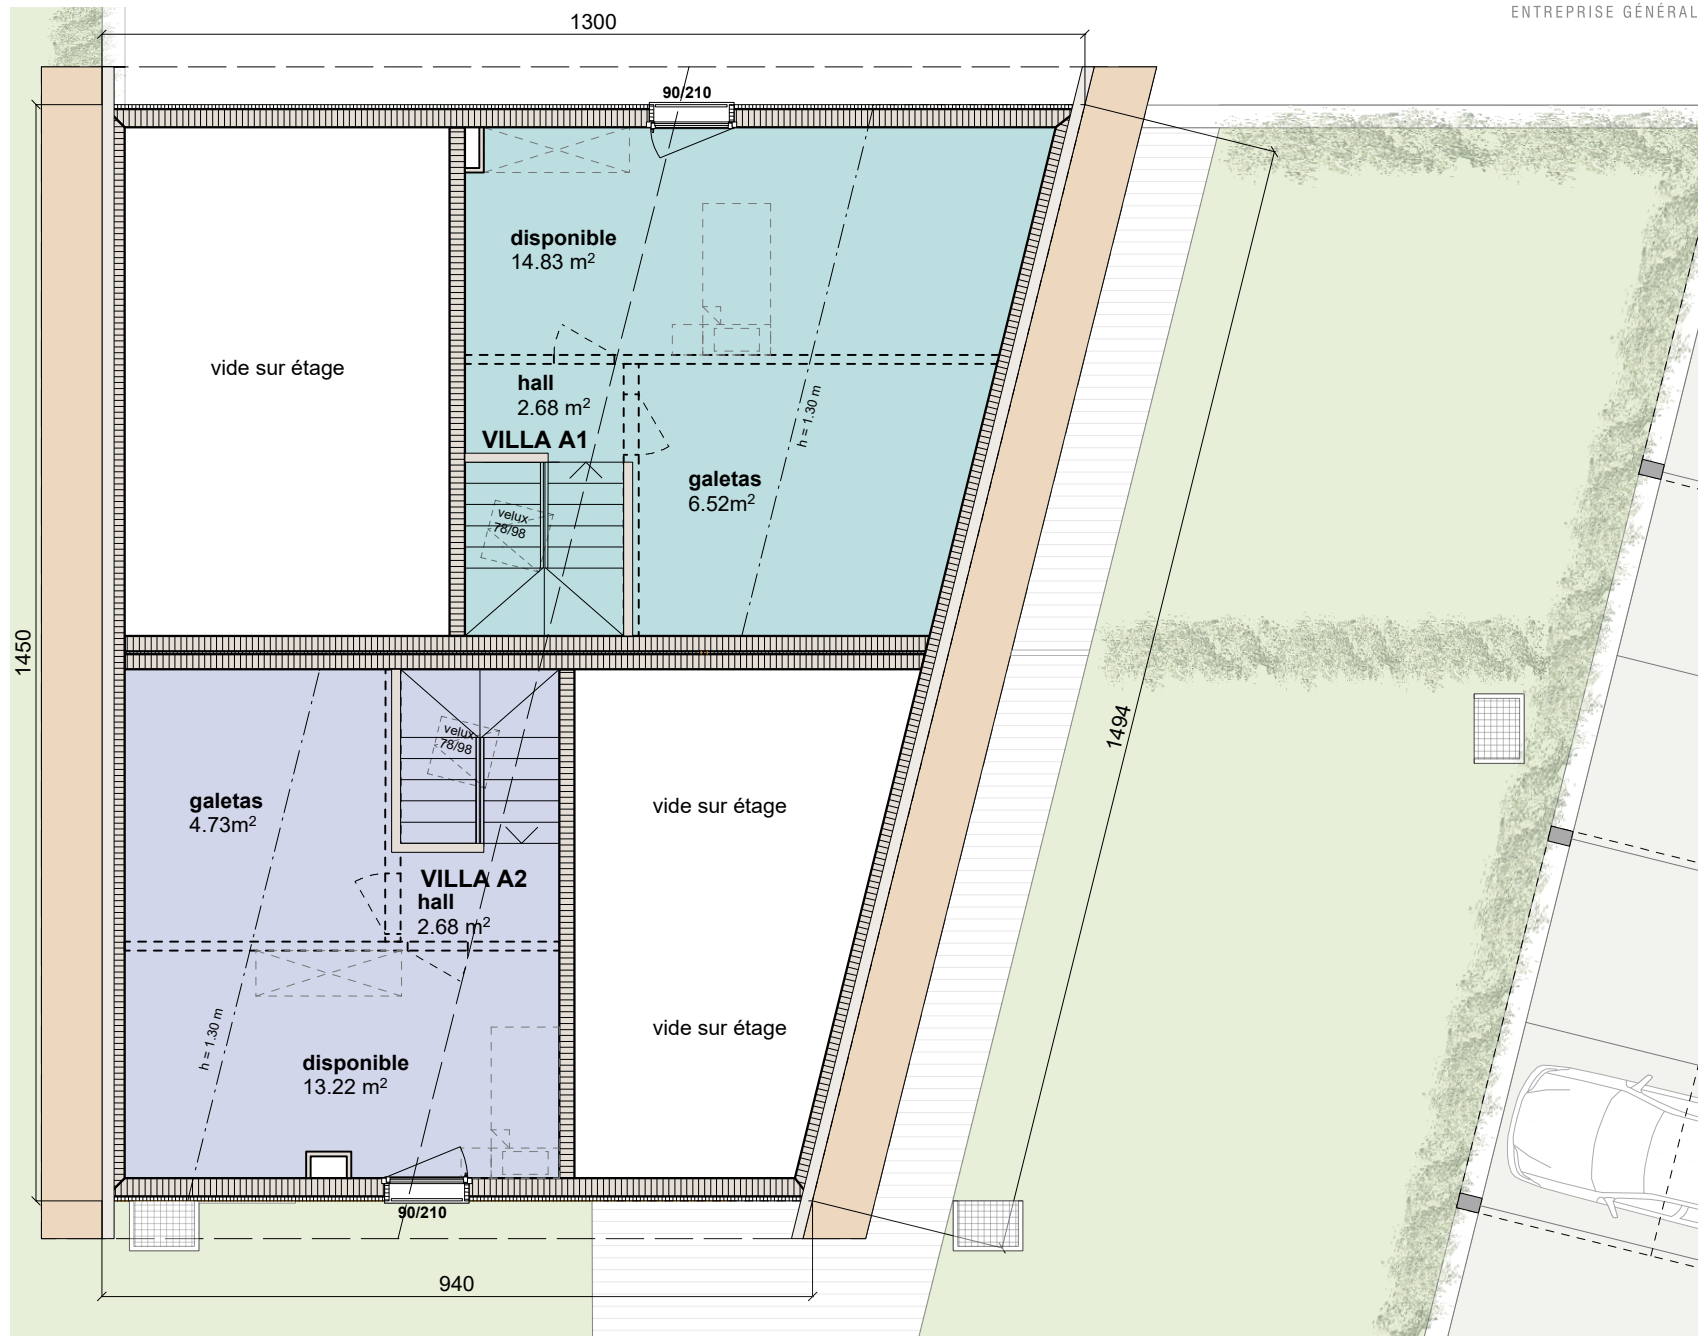

Lausanne, le 5 juillet 2019

FACADES

Route de la Laiterie 4 - 1082 Corcelles-le-Jorat


parcelle 8

VILLA A1 / VILLA A2


1/200




Schéma situation

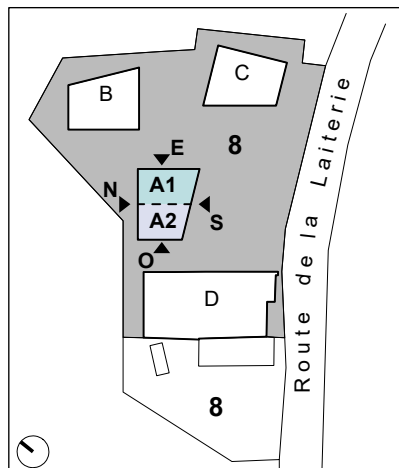


Facade Ouest

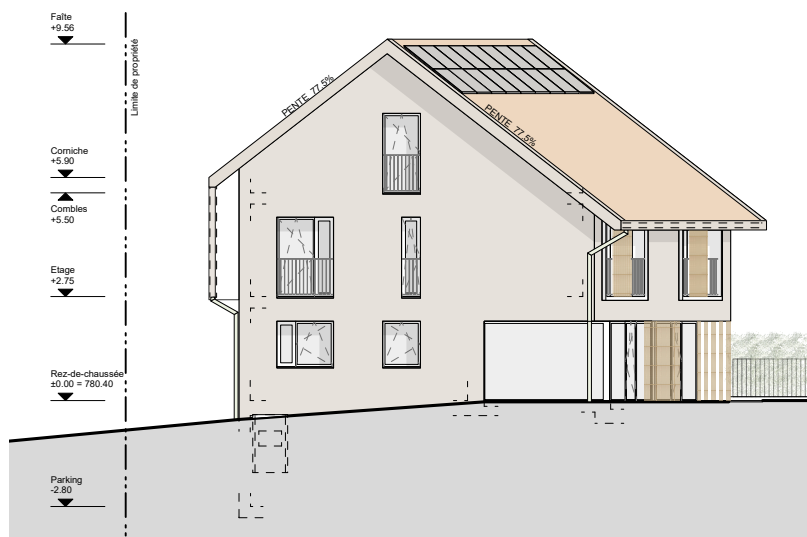

Facade sud

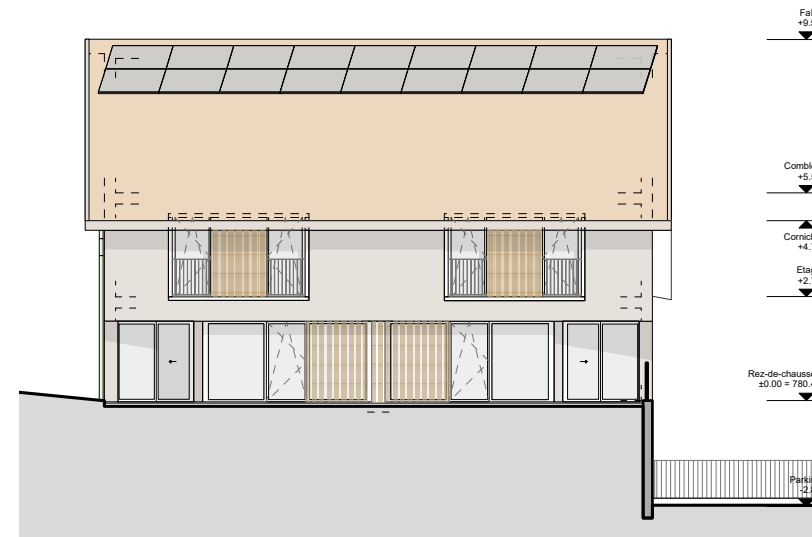

Facade Est

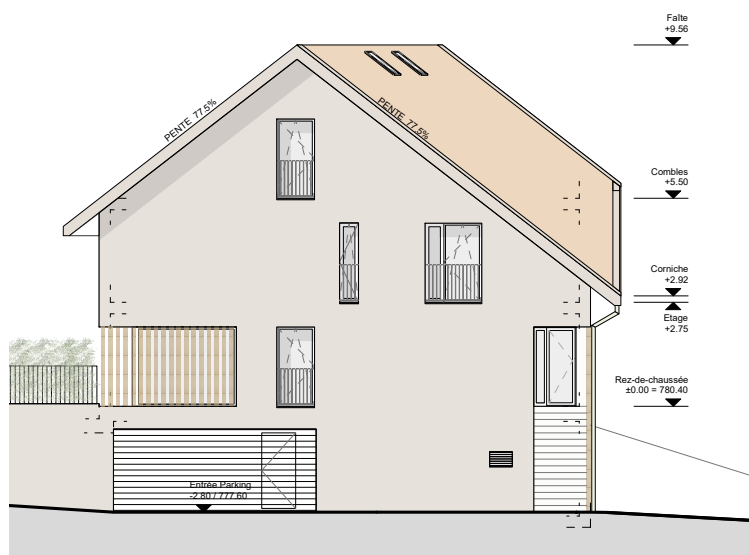

Facade Nord



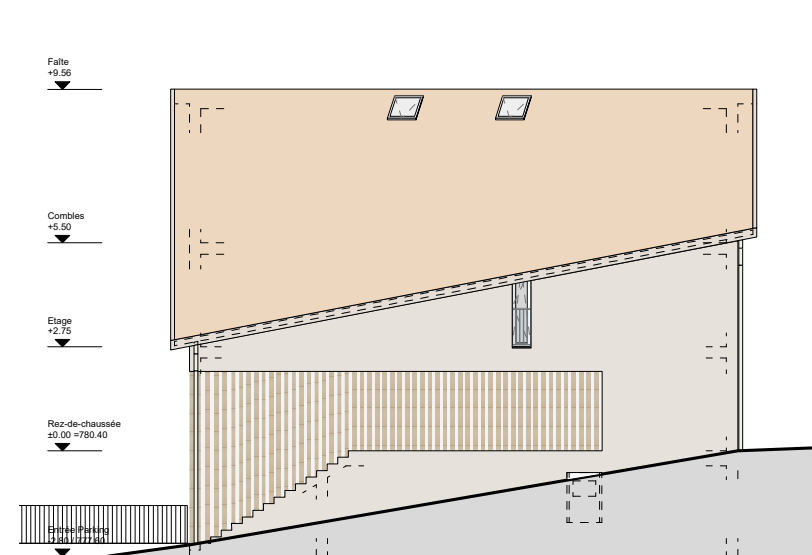


Schéma situation

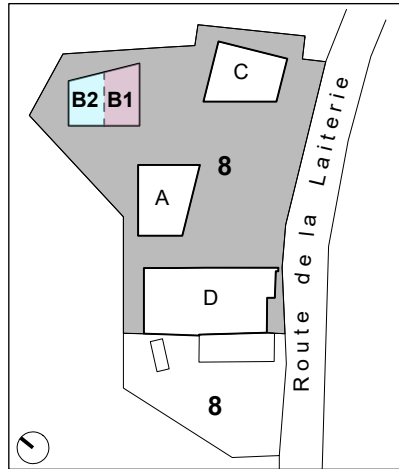

Technique_Cave_Hall (TCH)

S O U S - S O L	
VILLA	TCH
B1	42.50 m²
B2	30.70 m²

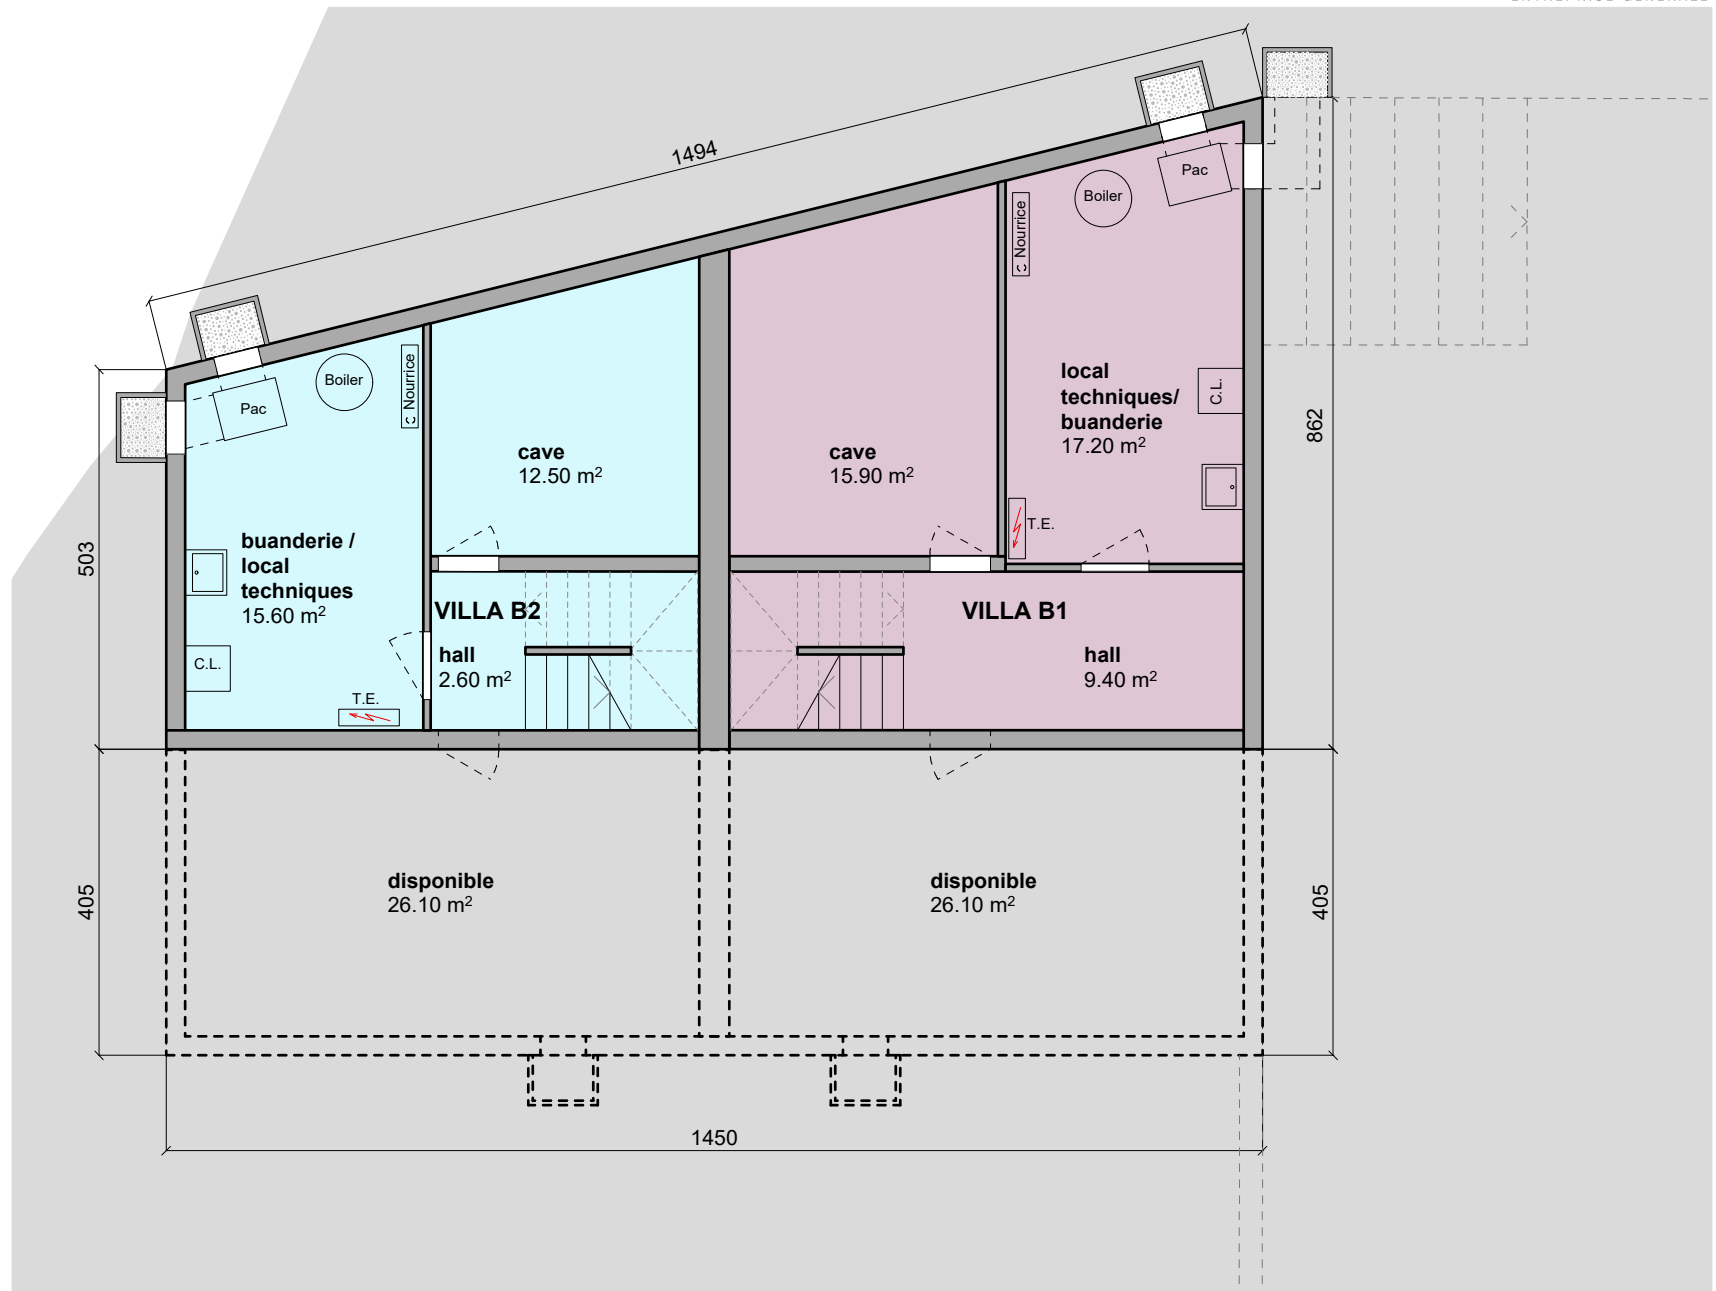

Rez-de-chaussée


Route de la Laiterie 4 - 1082 Corcelles-le-Jorat

parcelle 8

VILLA B1 / VILLA B2

1/100

Schéma situation

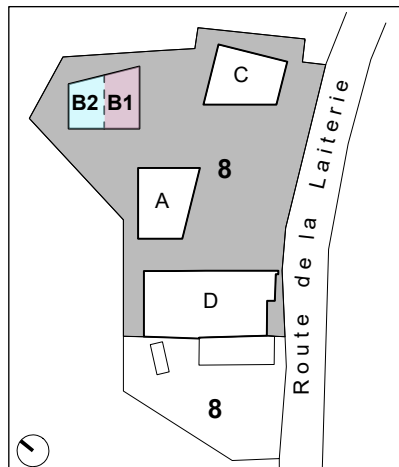


Surface de Vente Nette (SVN)

Surface Habitable (SH)

Surface Externe (SE)

REZ - DE - CHAUSSEE		
VILLA	SH	SE
B1	54.06 m2	6.60 m2
B2	58.03 m2	9.70 m2
TOTAL SVN :		
B1	60.66 m2	
B2	67.73 m2	

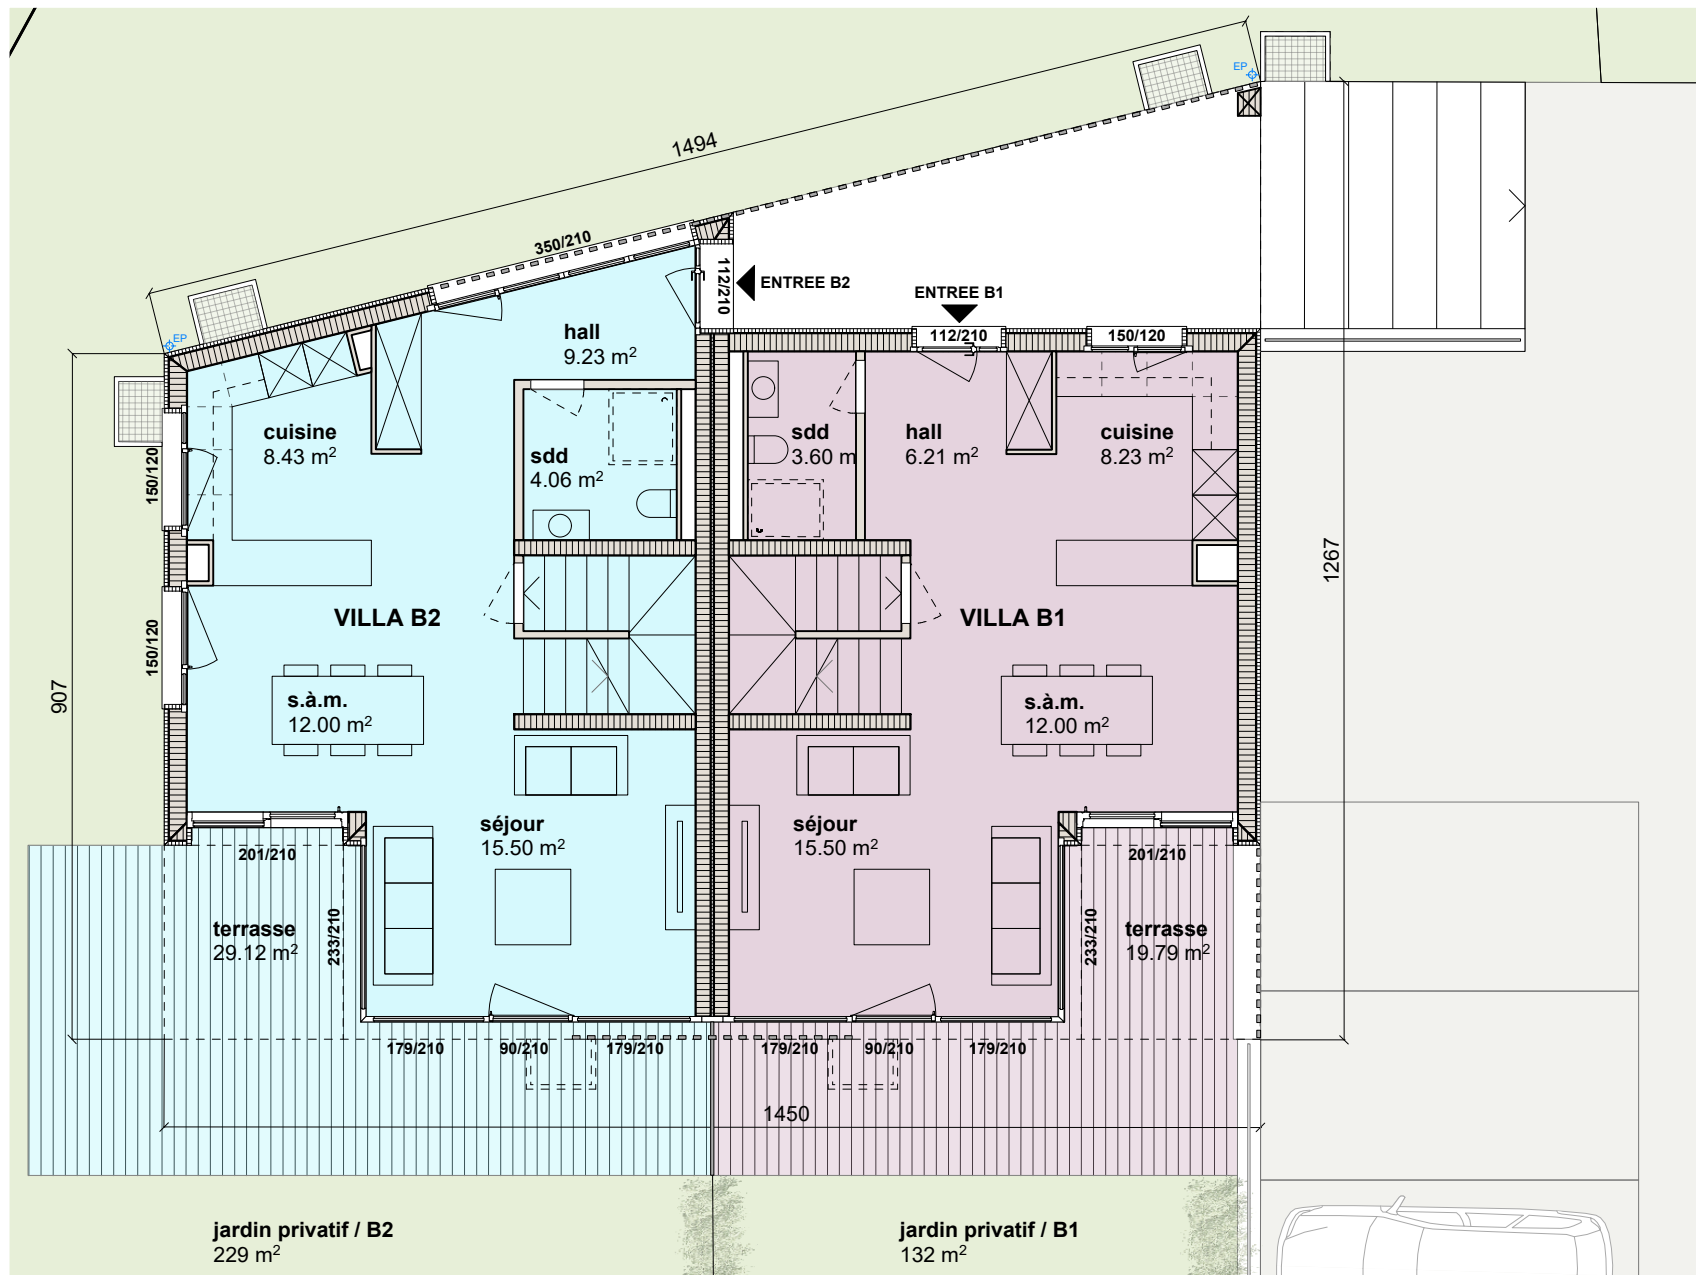

Lausanne, le 5 juillet 2019

Etage


Route de la Laiterie 4 - 1082 Corcelles-le-Jorat

parcelle 8

VILLA B1 / VILLA B2

1/100

Schéma situation

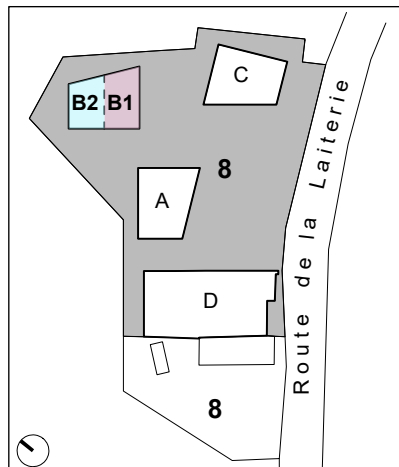


Surface de Vente Nette (SVN)

Surface Habitable (SH)

Surface Externe (SE)

ETAGE		
VILLA	SH	SE
B1	76.89 m ²	-
B2	64.67 m ²	-
TOTAL SVN :		
B1	76.89 m ²	
B2	64.67 m ²	

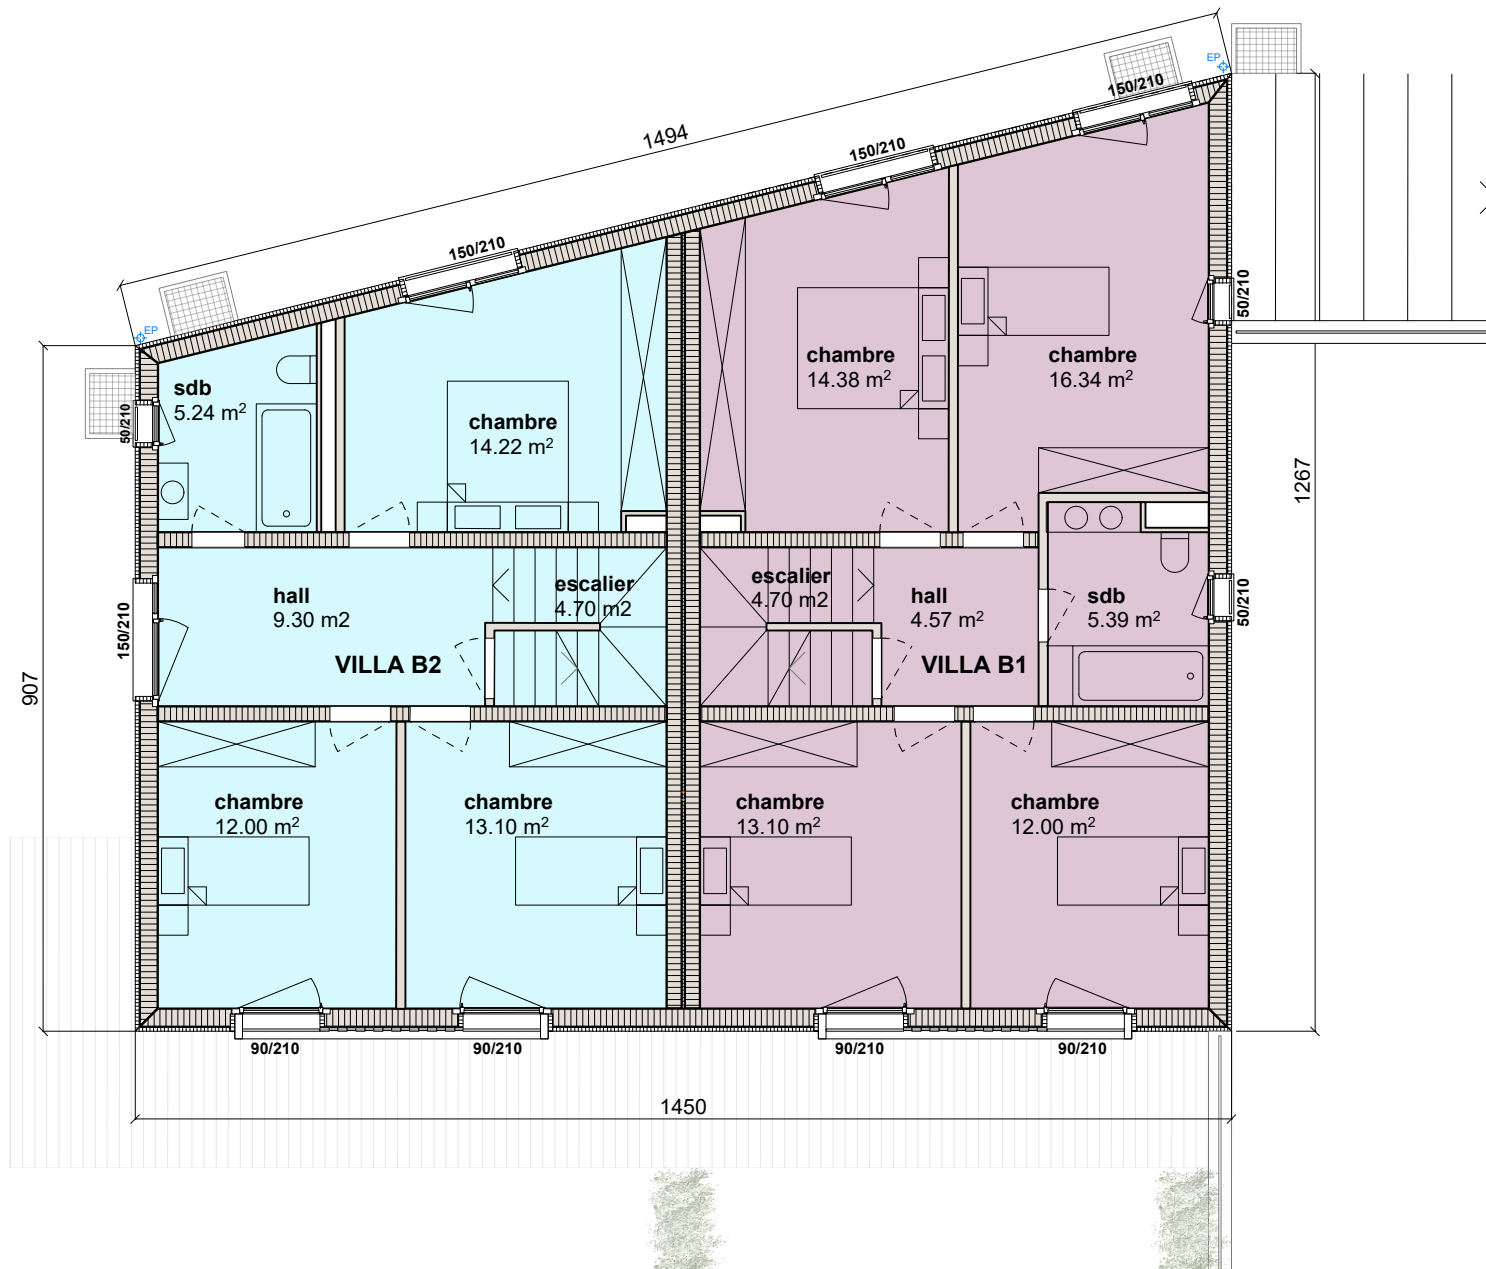

Combles


Route de la Laiterie 4 - 1082 Corcelles-le-Jorat

parcelle 8

VILLA B1 / VILLA B2

1/100

Schéma situation

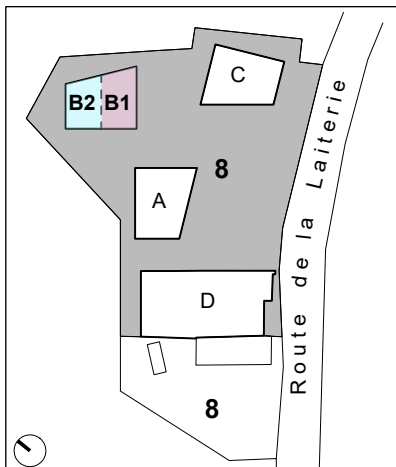


Surface de Vente Nette (SVN)

Surface Habitable (SH)

Surface Externe (SE)

COMBLES		
VILLA	SH	SE
B1	42.37 m ²	-
B2	37.81 m ²	-
TOTAL SVN :		
B1	42.37 m ²	
B2	37.81 m ²	

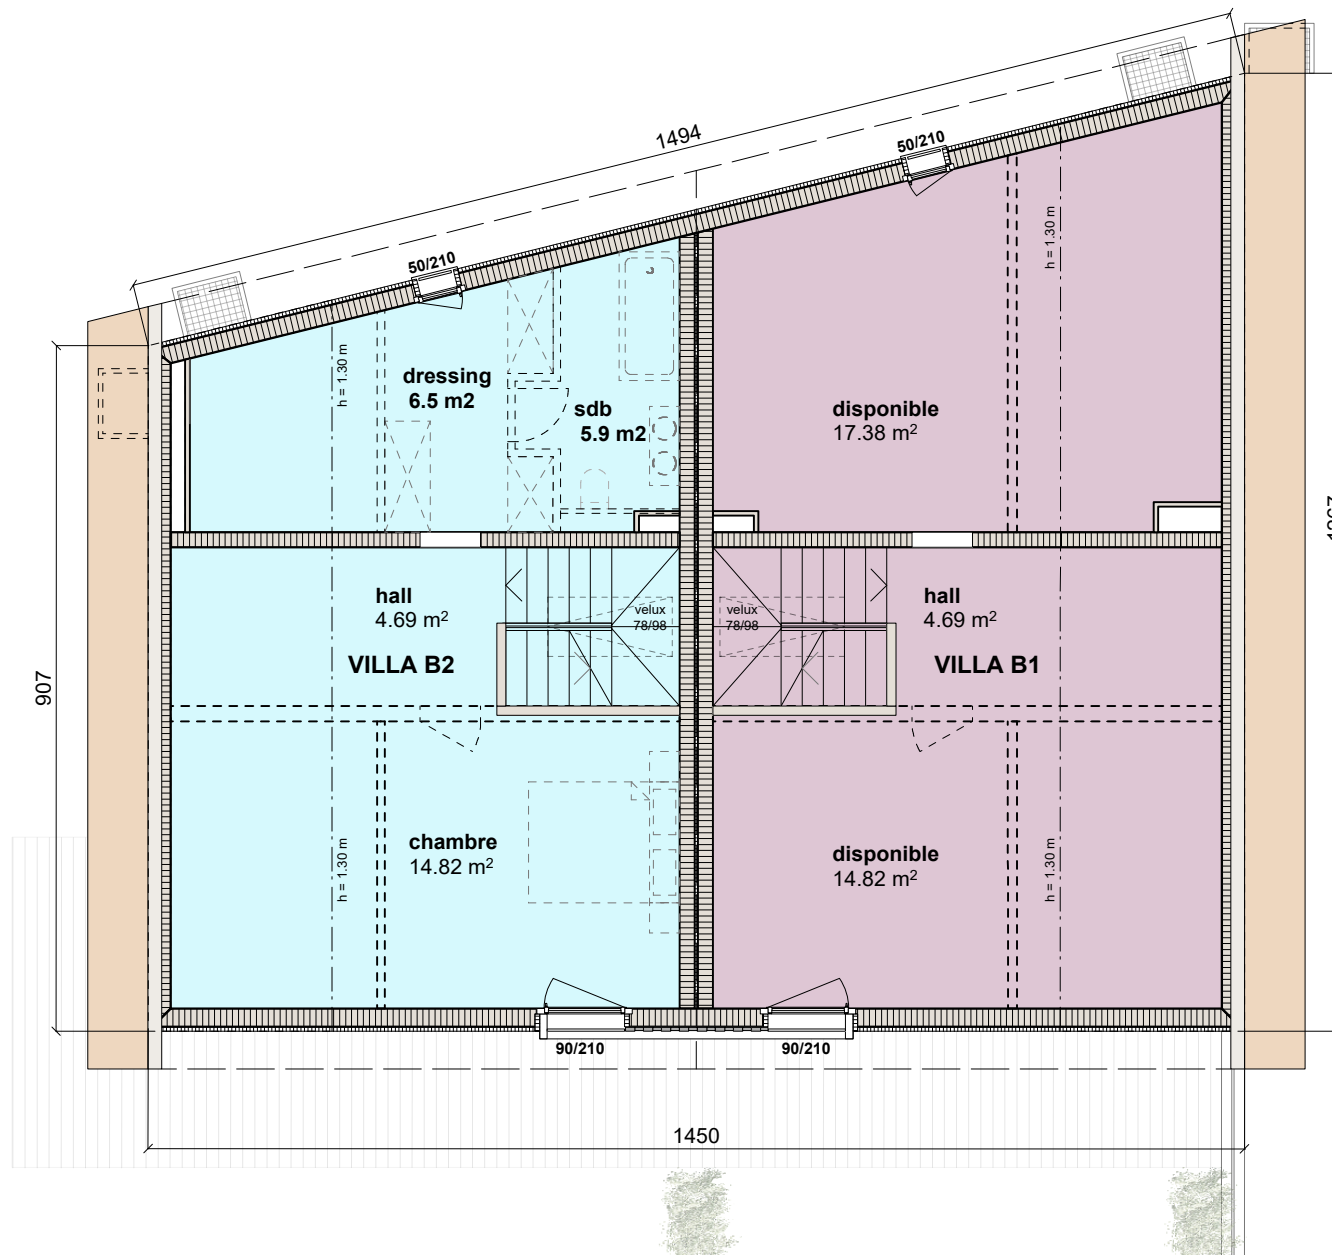

Façades


Route de la Laiterie 4 - 1082 Corcelles-le-Jorat

parcelle 8

VILLA B1 / VILLA B2

1/200


Schéma situation

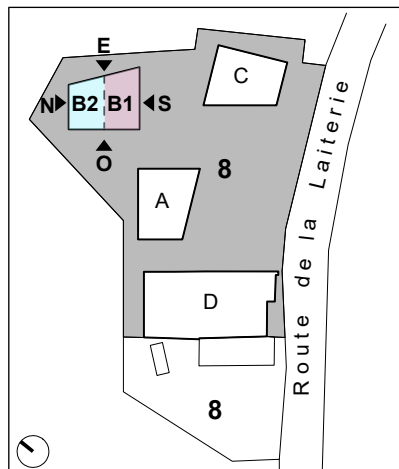

Facade Ouest




Facade Sud

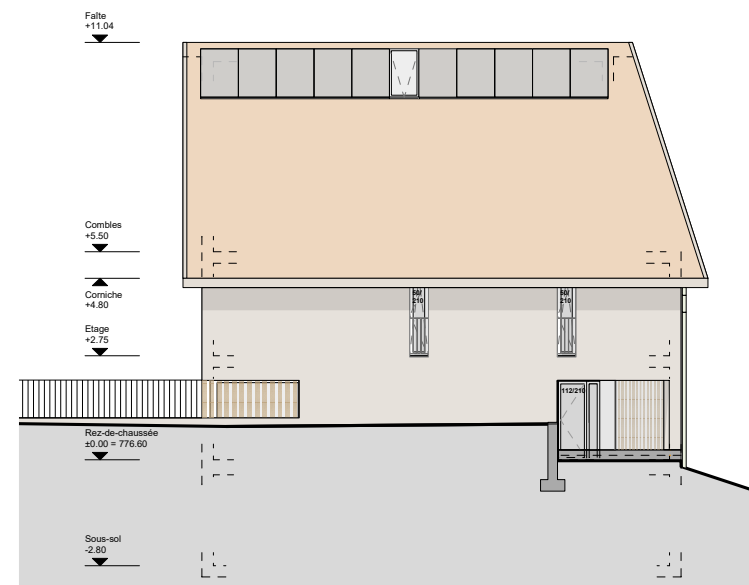

Facade Est



Facade Nord

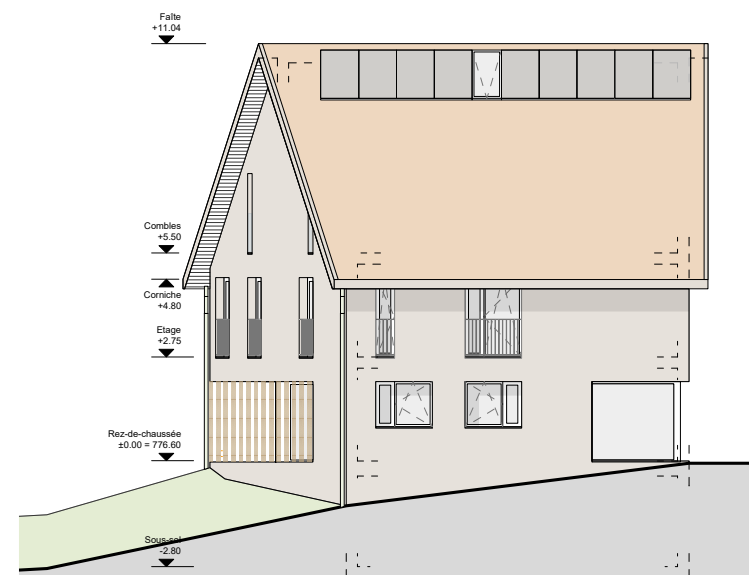

Sous-sol / Parking


Route de la Laiterie 4 - 1082 Corcelles-le-Jorat

parcelle 8

VILLA C1 / VILLA C2

1/100

Schéma situation

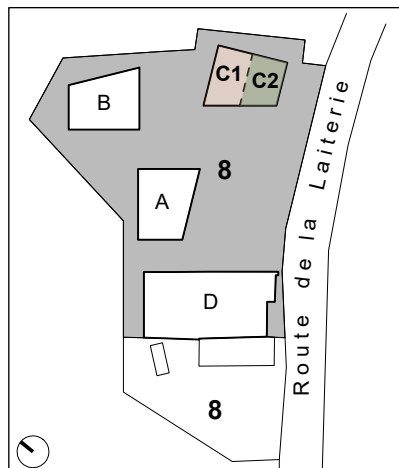

Technique_Cave_Hall (TCH)

SOUS - SOL	
VILLA	TCH
C1	56.10 m ²
C2	55.70 m ²



Rez-de-chaussée


Route de la Laiterie 4 - 1082 Corcelles-le-Jorat

parcelle 8

VILLA C1 / VILLA C2

1/100

Schéma situation

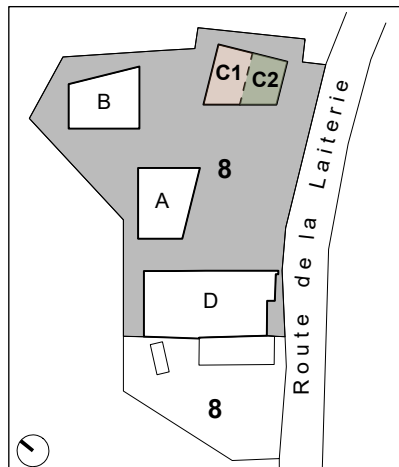

Surface de Vente Nette (SVN)

Surface Habitable (SH)

Surface Externe (SE)

REZ - DE - CHAUSSEE		
VILLA	SH	SE
C1	60.54 m ²	7.69 m ²
C2	58.85 m ²	10.53 m ²
TOTAL SVN :		
C1	68.23 m ²	
C2	69.38 m ²	



Lausanne, le 5 juillet 2019

Etage


Route de la Laiterie 4 - 1082 Corcelles-le-Jorat

parcelle 8

VILLA C1 / VILLA C2

1/100

Schéma situation

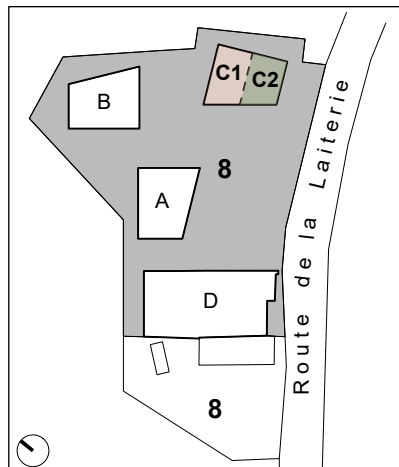


Surface de Vente Nette (SVN)

Surface Habitable (SH)

Surface Externe (SE)

ETAGE		
VILLA	SH	SE
C1	78.94 m ²	-
C2	67.09 m ²	-
TOTAL SVN :		
C1	78.94 m ²	
C2	67.09 m ²	

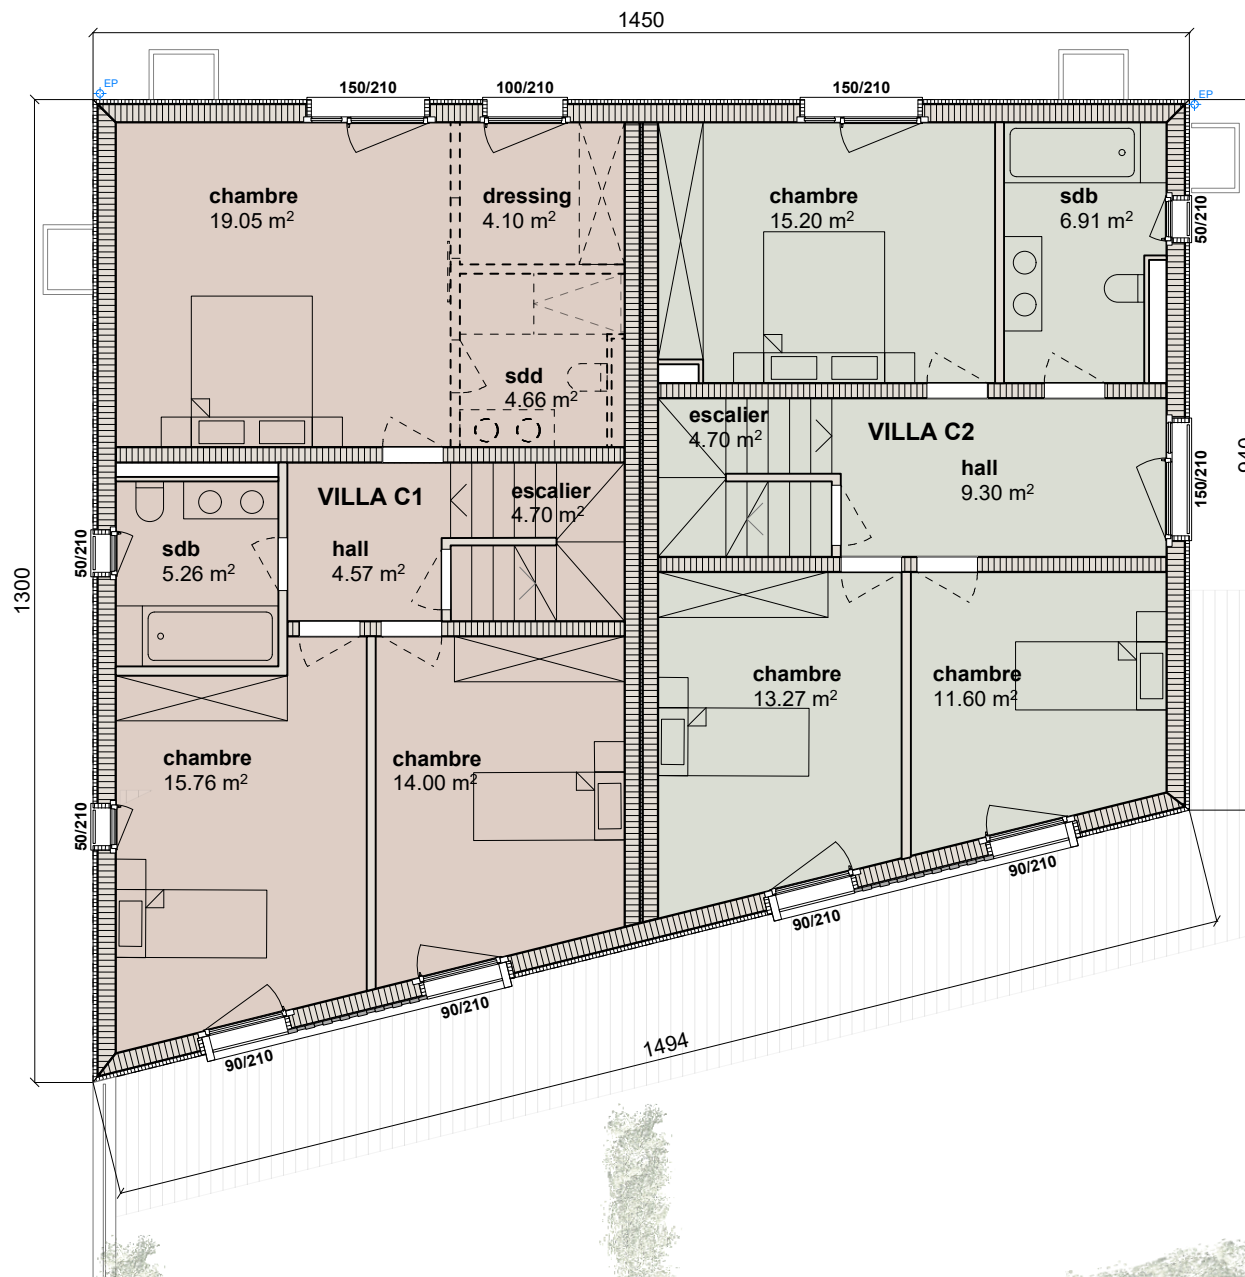

Combles


Route de la Laiterie 4 - 1082 Corcelles-le-Jorat

parcelle 8

VILLA C1 / VILLA C2

1/100

Schéma situation

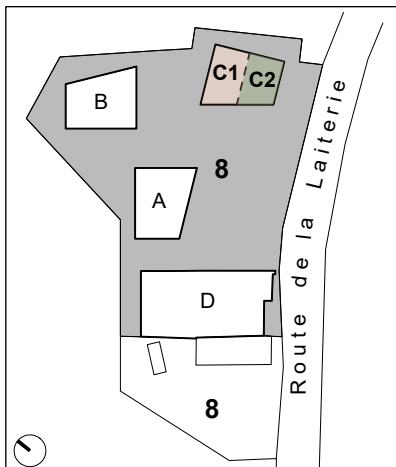


Surface de Vente Nette (SVN)

Surface Habitable (SH)

Surface Externe (SE)

COMBLES		
VILLA	SH	SE
C1	46.41 m ²	-
C2	41.35 m ²	-
TOTAL SVN :		
C1	46.41 m ²	
C2	41.35 m ²	

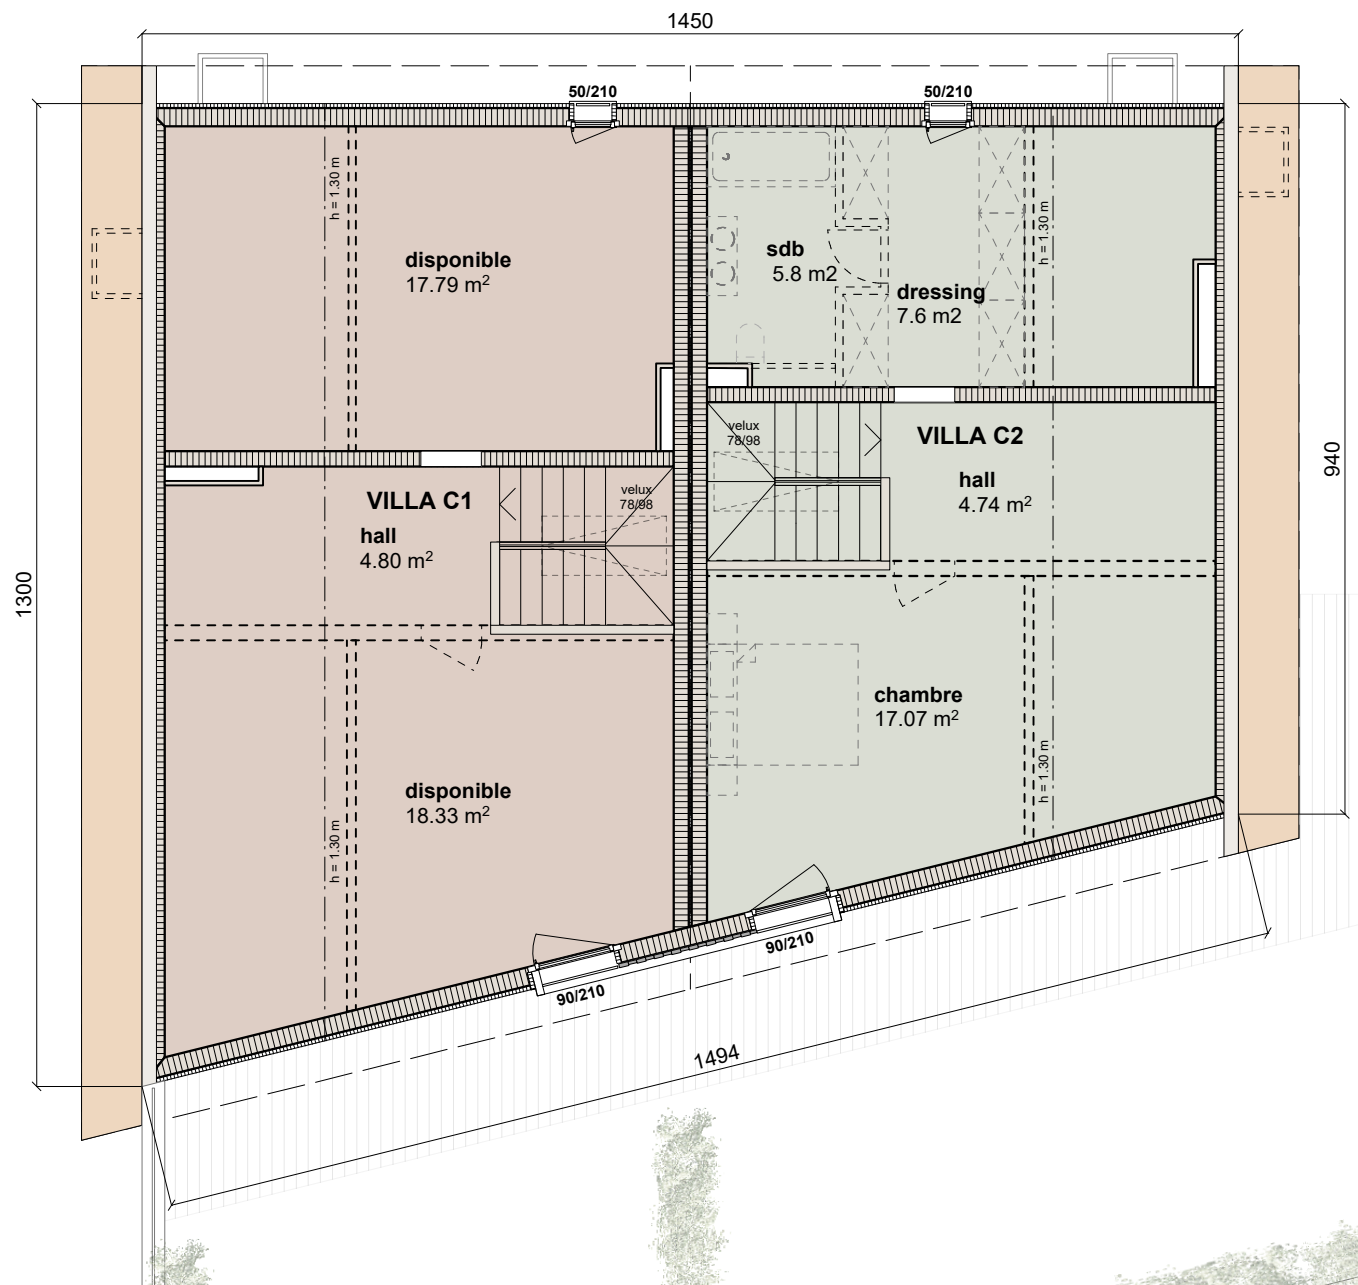

Façades


Route de la Laiterie 4 - 1082 Corcelles-le-Jorat

parcelle 8

VILLA C1 / VILLA C2

1/200


Schéma situation

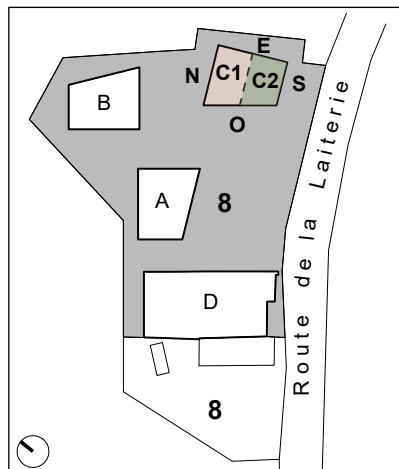


Facade Ouest



Facade Sud

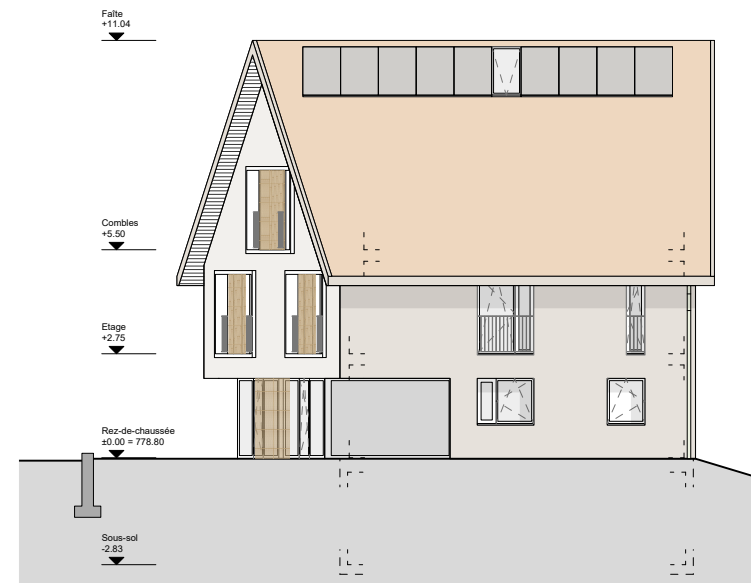

Facade Est

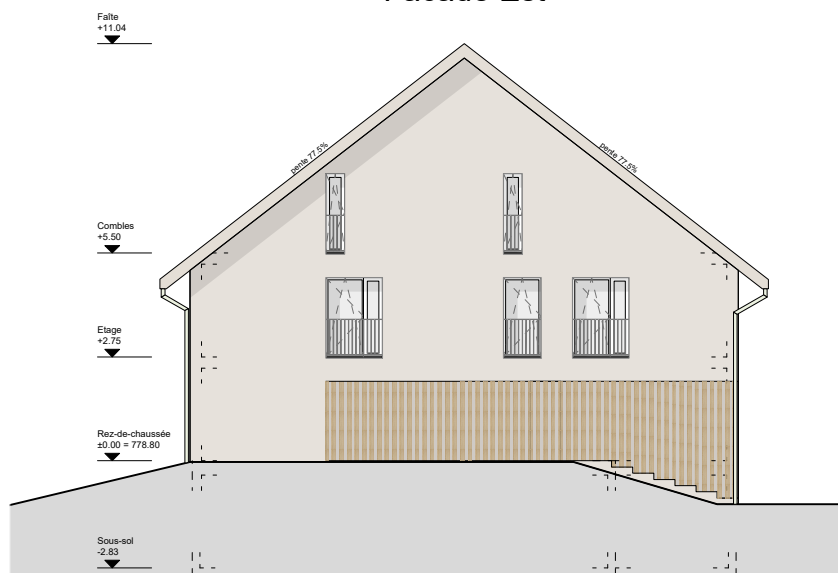

Facade Nord

