



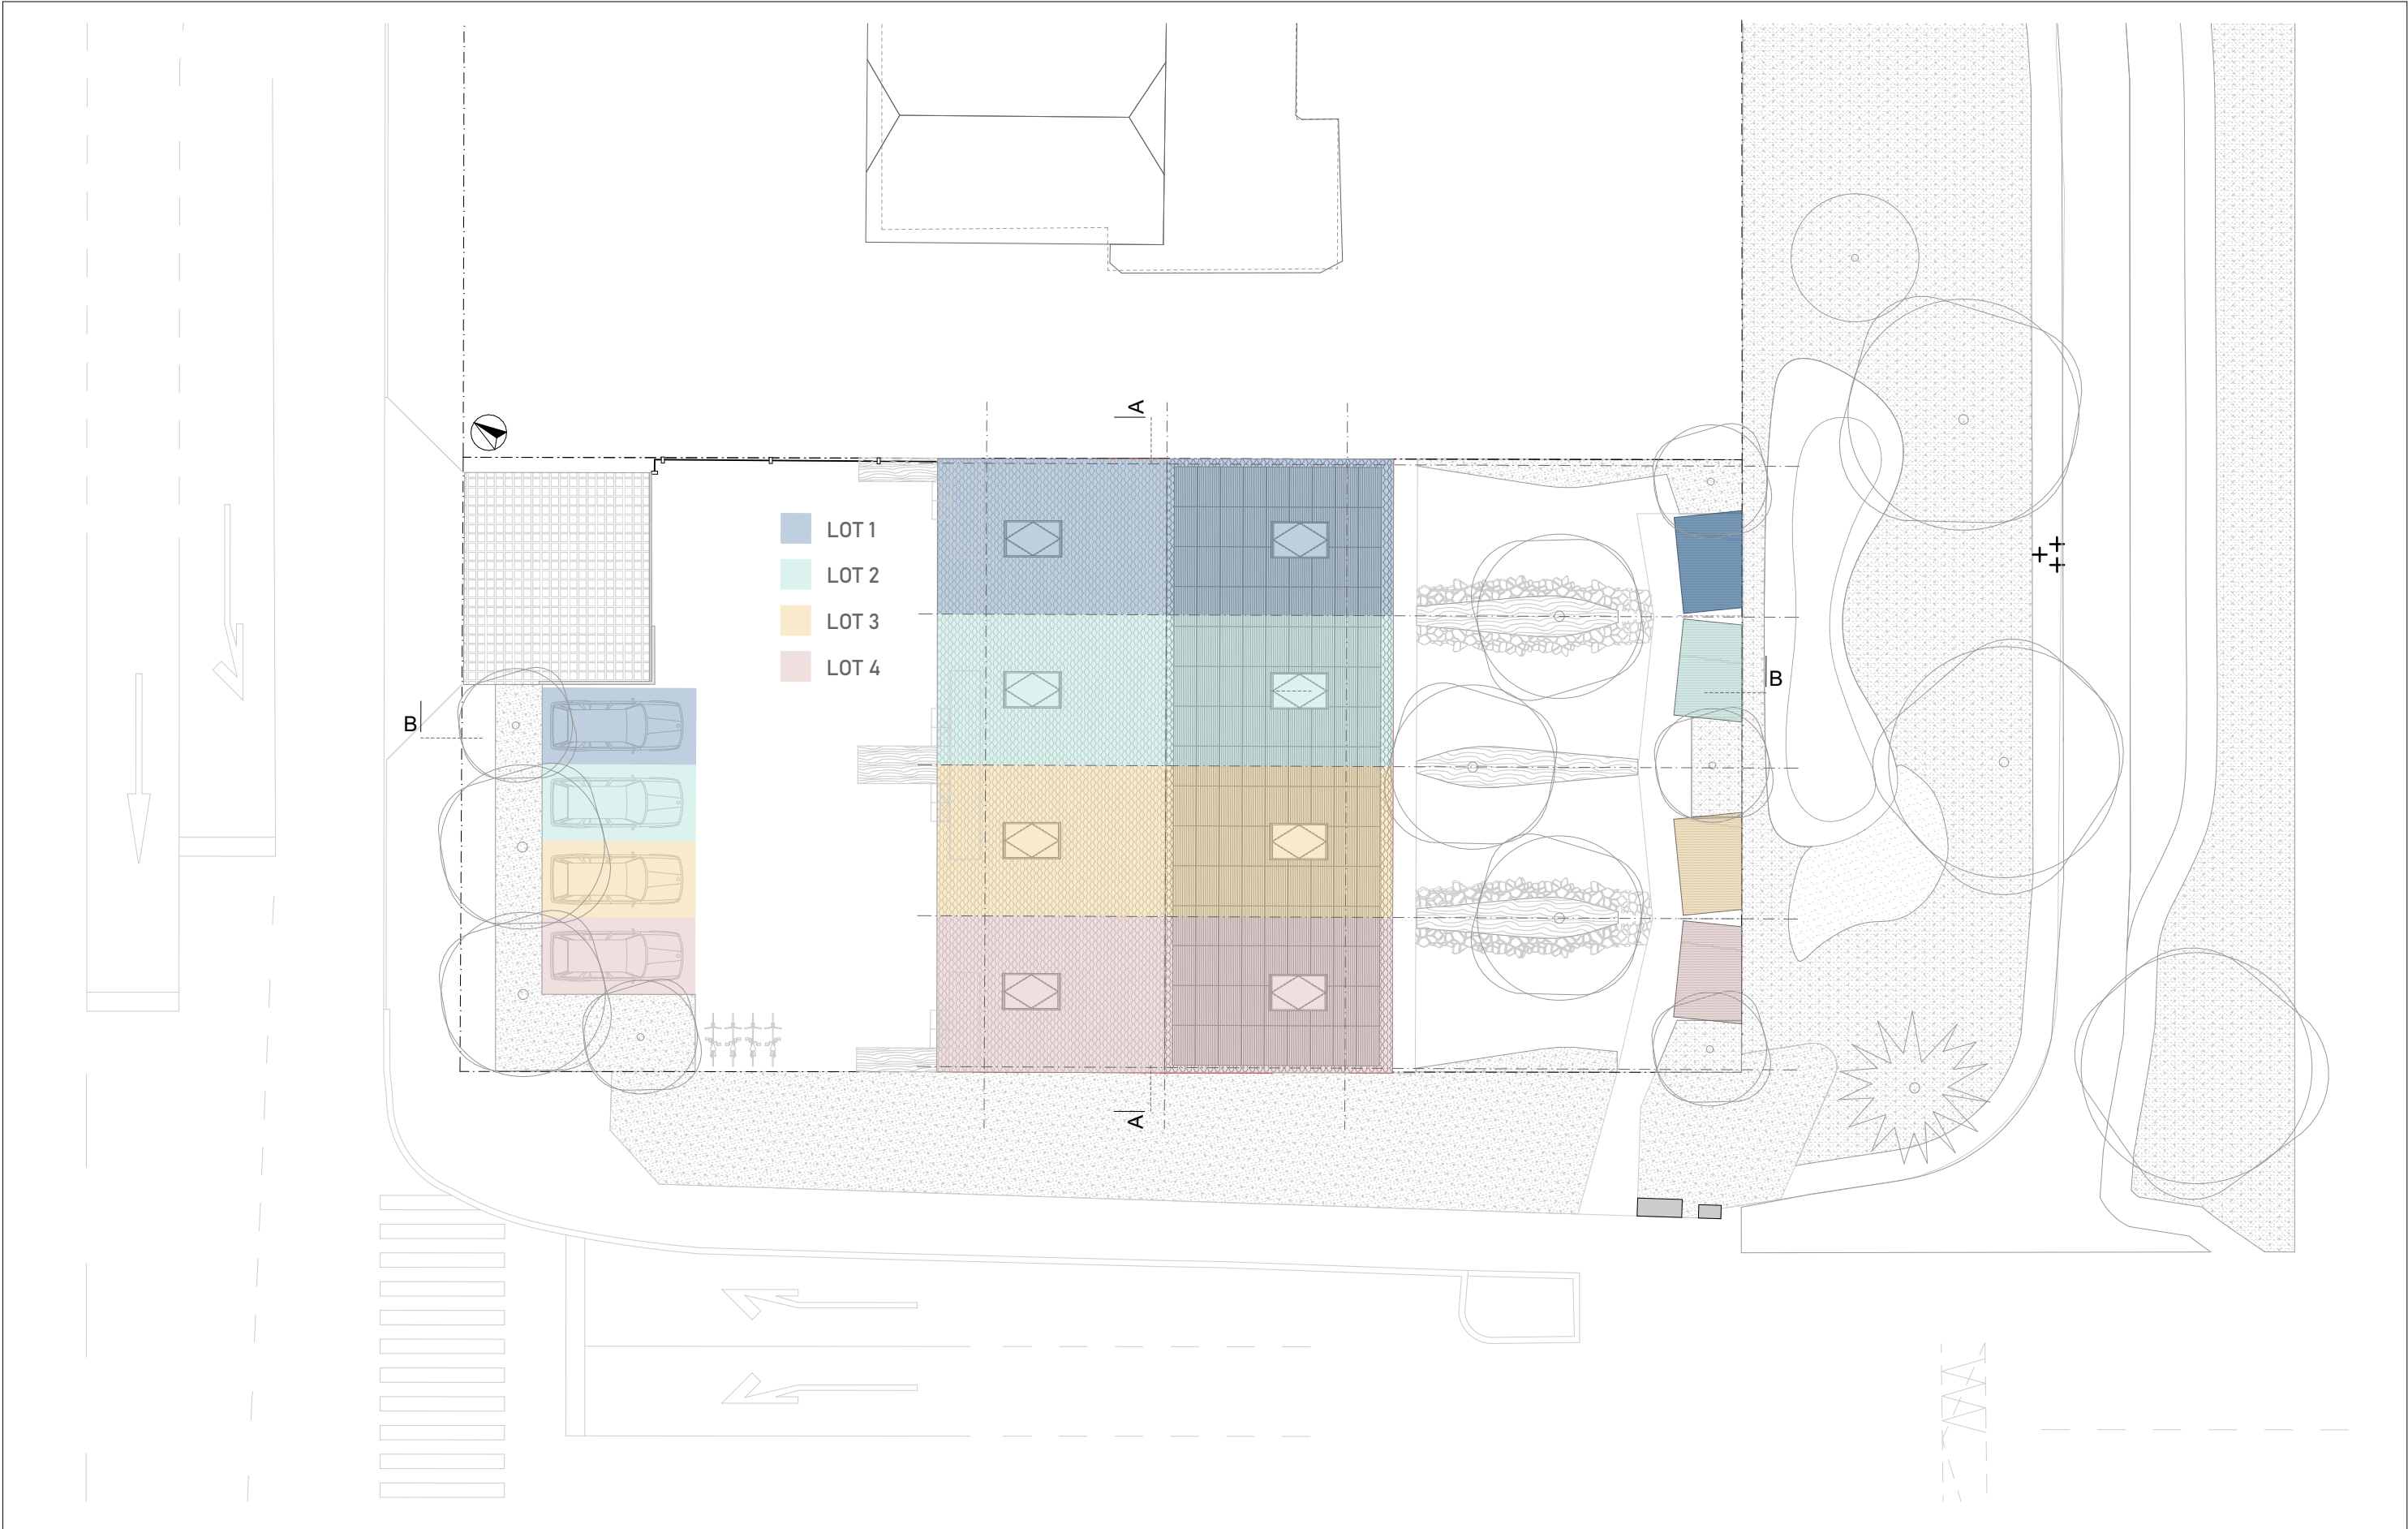

Affaire:		Date:	Auteur:	Modifications:	MAITRE D'OUVRAGE: Athena Développement SA RLS Immobilier SA Arrabal Sàrl
PLO - 4 villas mitoyennes		08.04.2026	FGL		
Titre:	N° Plan:	Indice:	Echelle:		
E_06 Implantation			1:200		

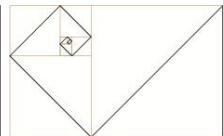

ARRABAL
ARCHITECTURE
+ PAYSAGE





B


- LOT 1
- LOT 2
- LOT 3
- LOT 4




B


Affaire:	N° Aff:	Date:	Auteur:	Modifications:
PLO - 4 villas mitoyennes		08.04.2026	FGL	
Titre:	N° Plan:	Indice:	Echelle:	
E_04 Sous-sol			1:100	

MAITRE D'OUVRAGE:
Athena Développement SA
RLS Immobilier SA
Arrabal Sàrl

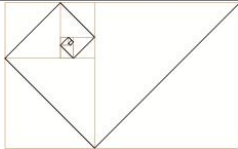

ARRABAL
ARCHITECTURE
+ PAYSAGE

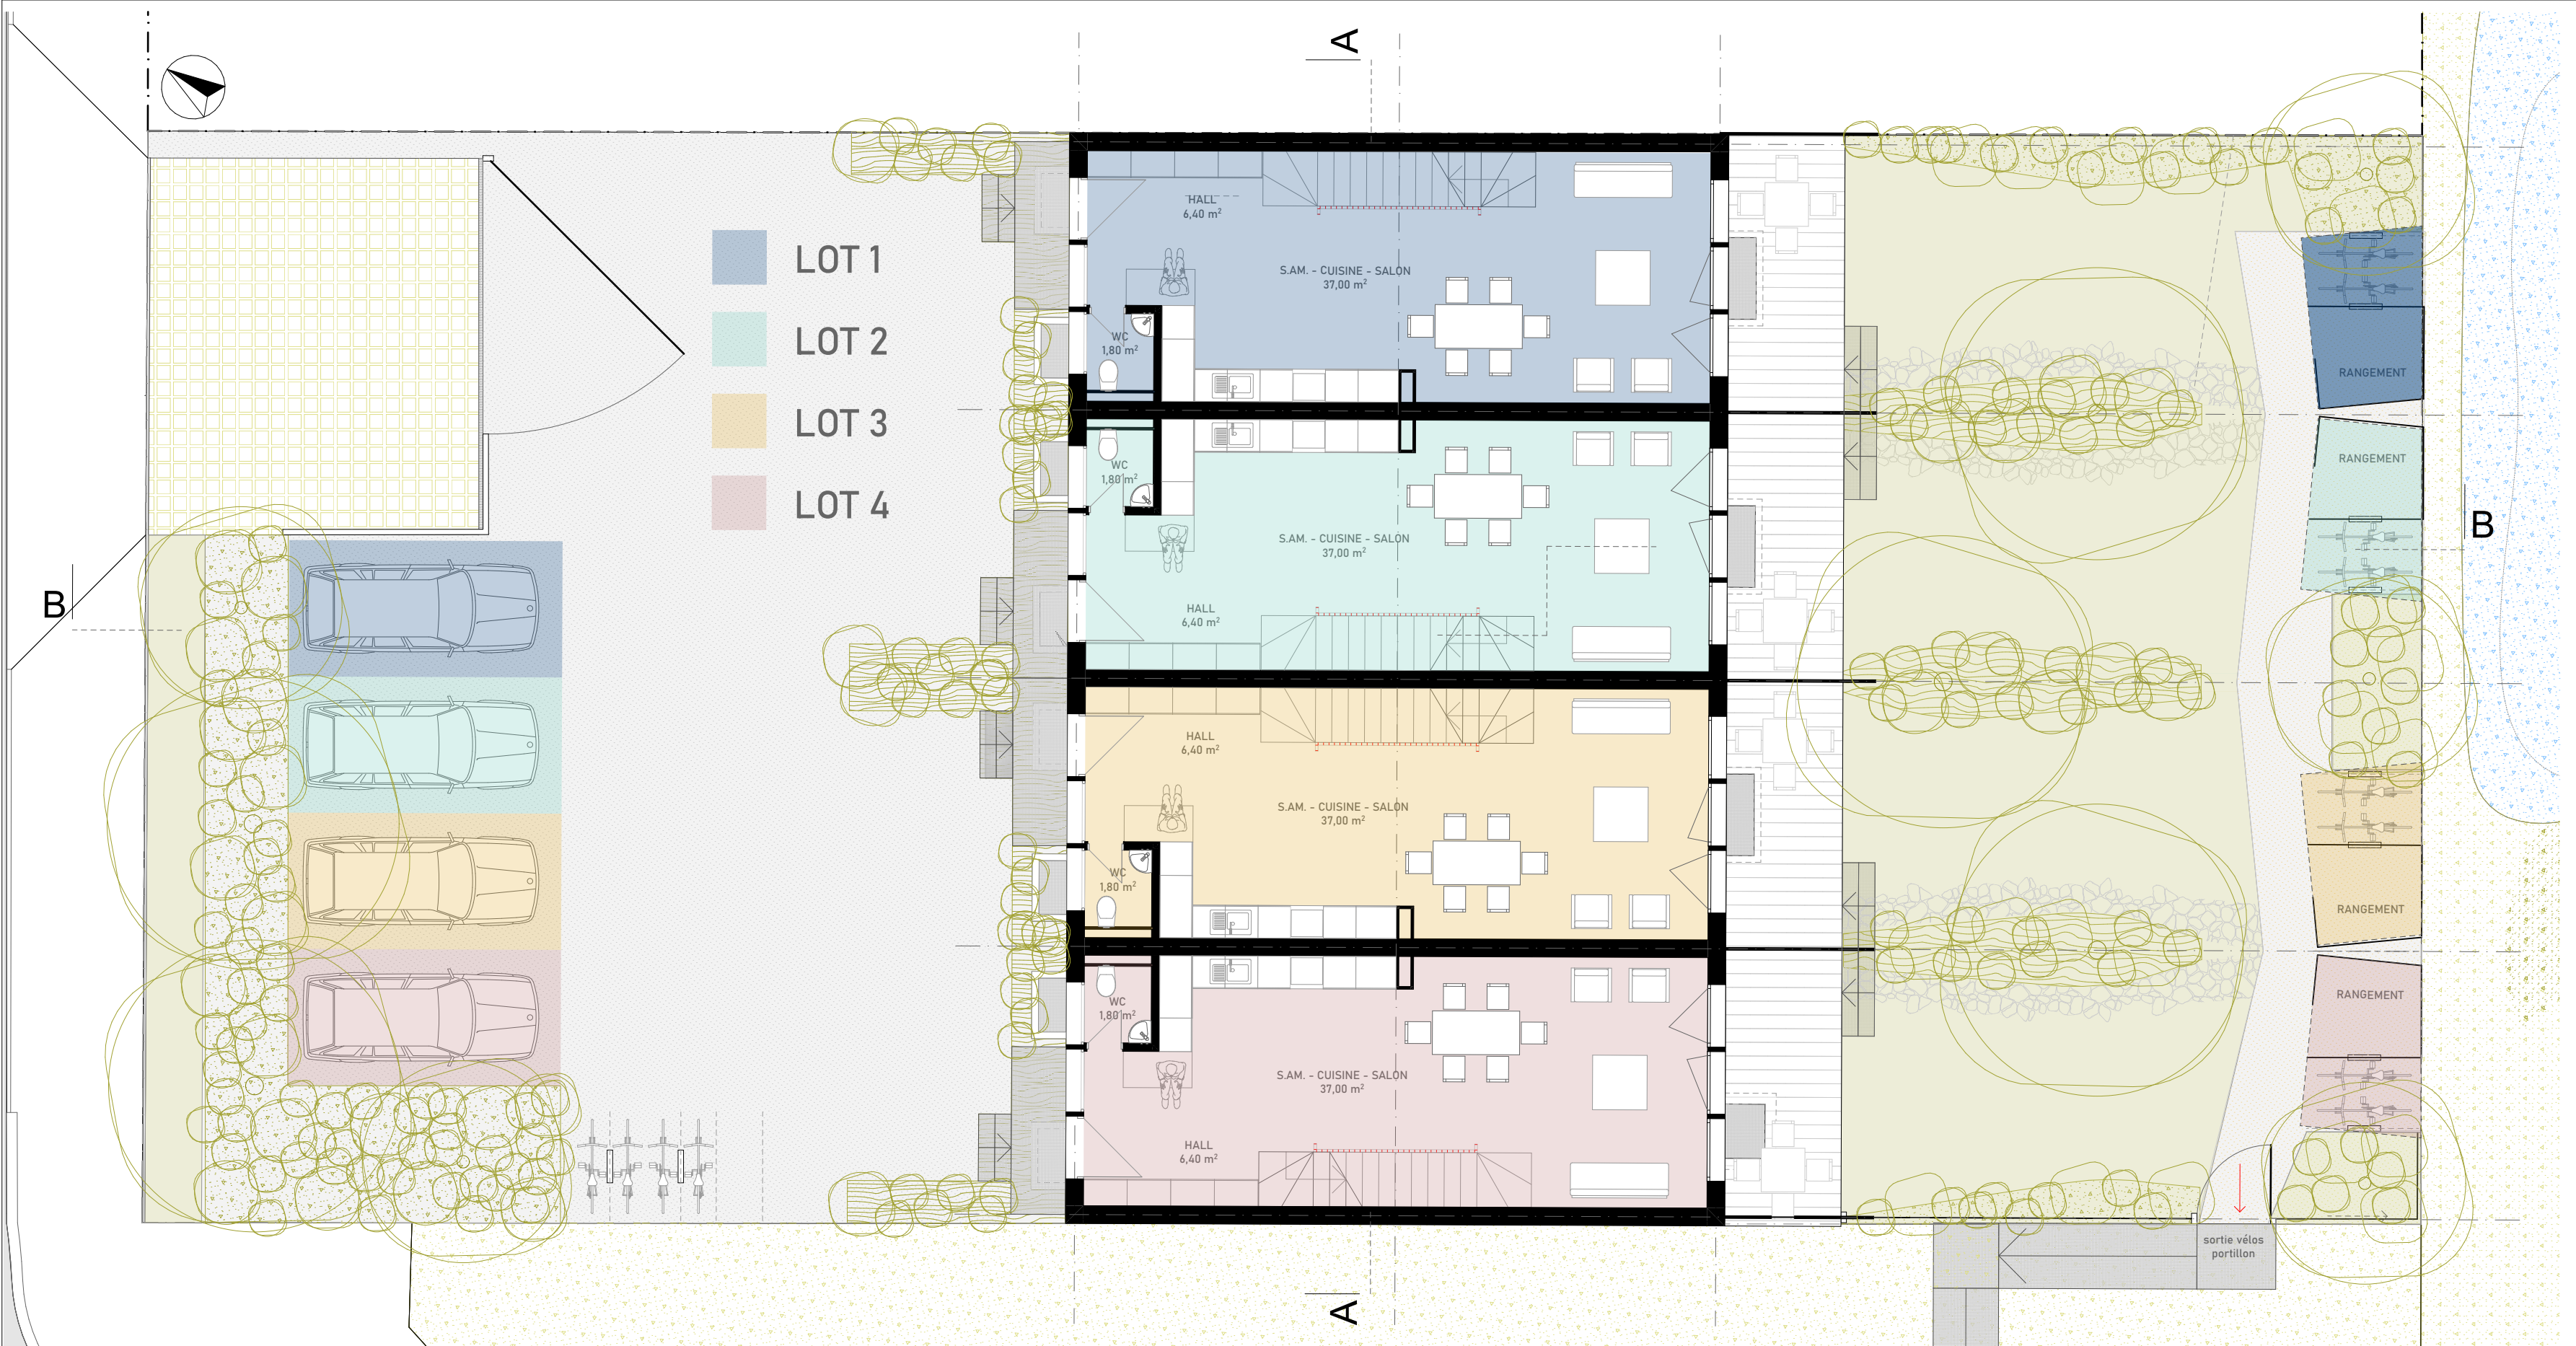


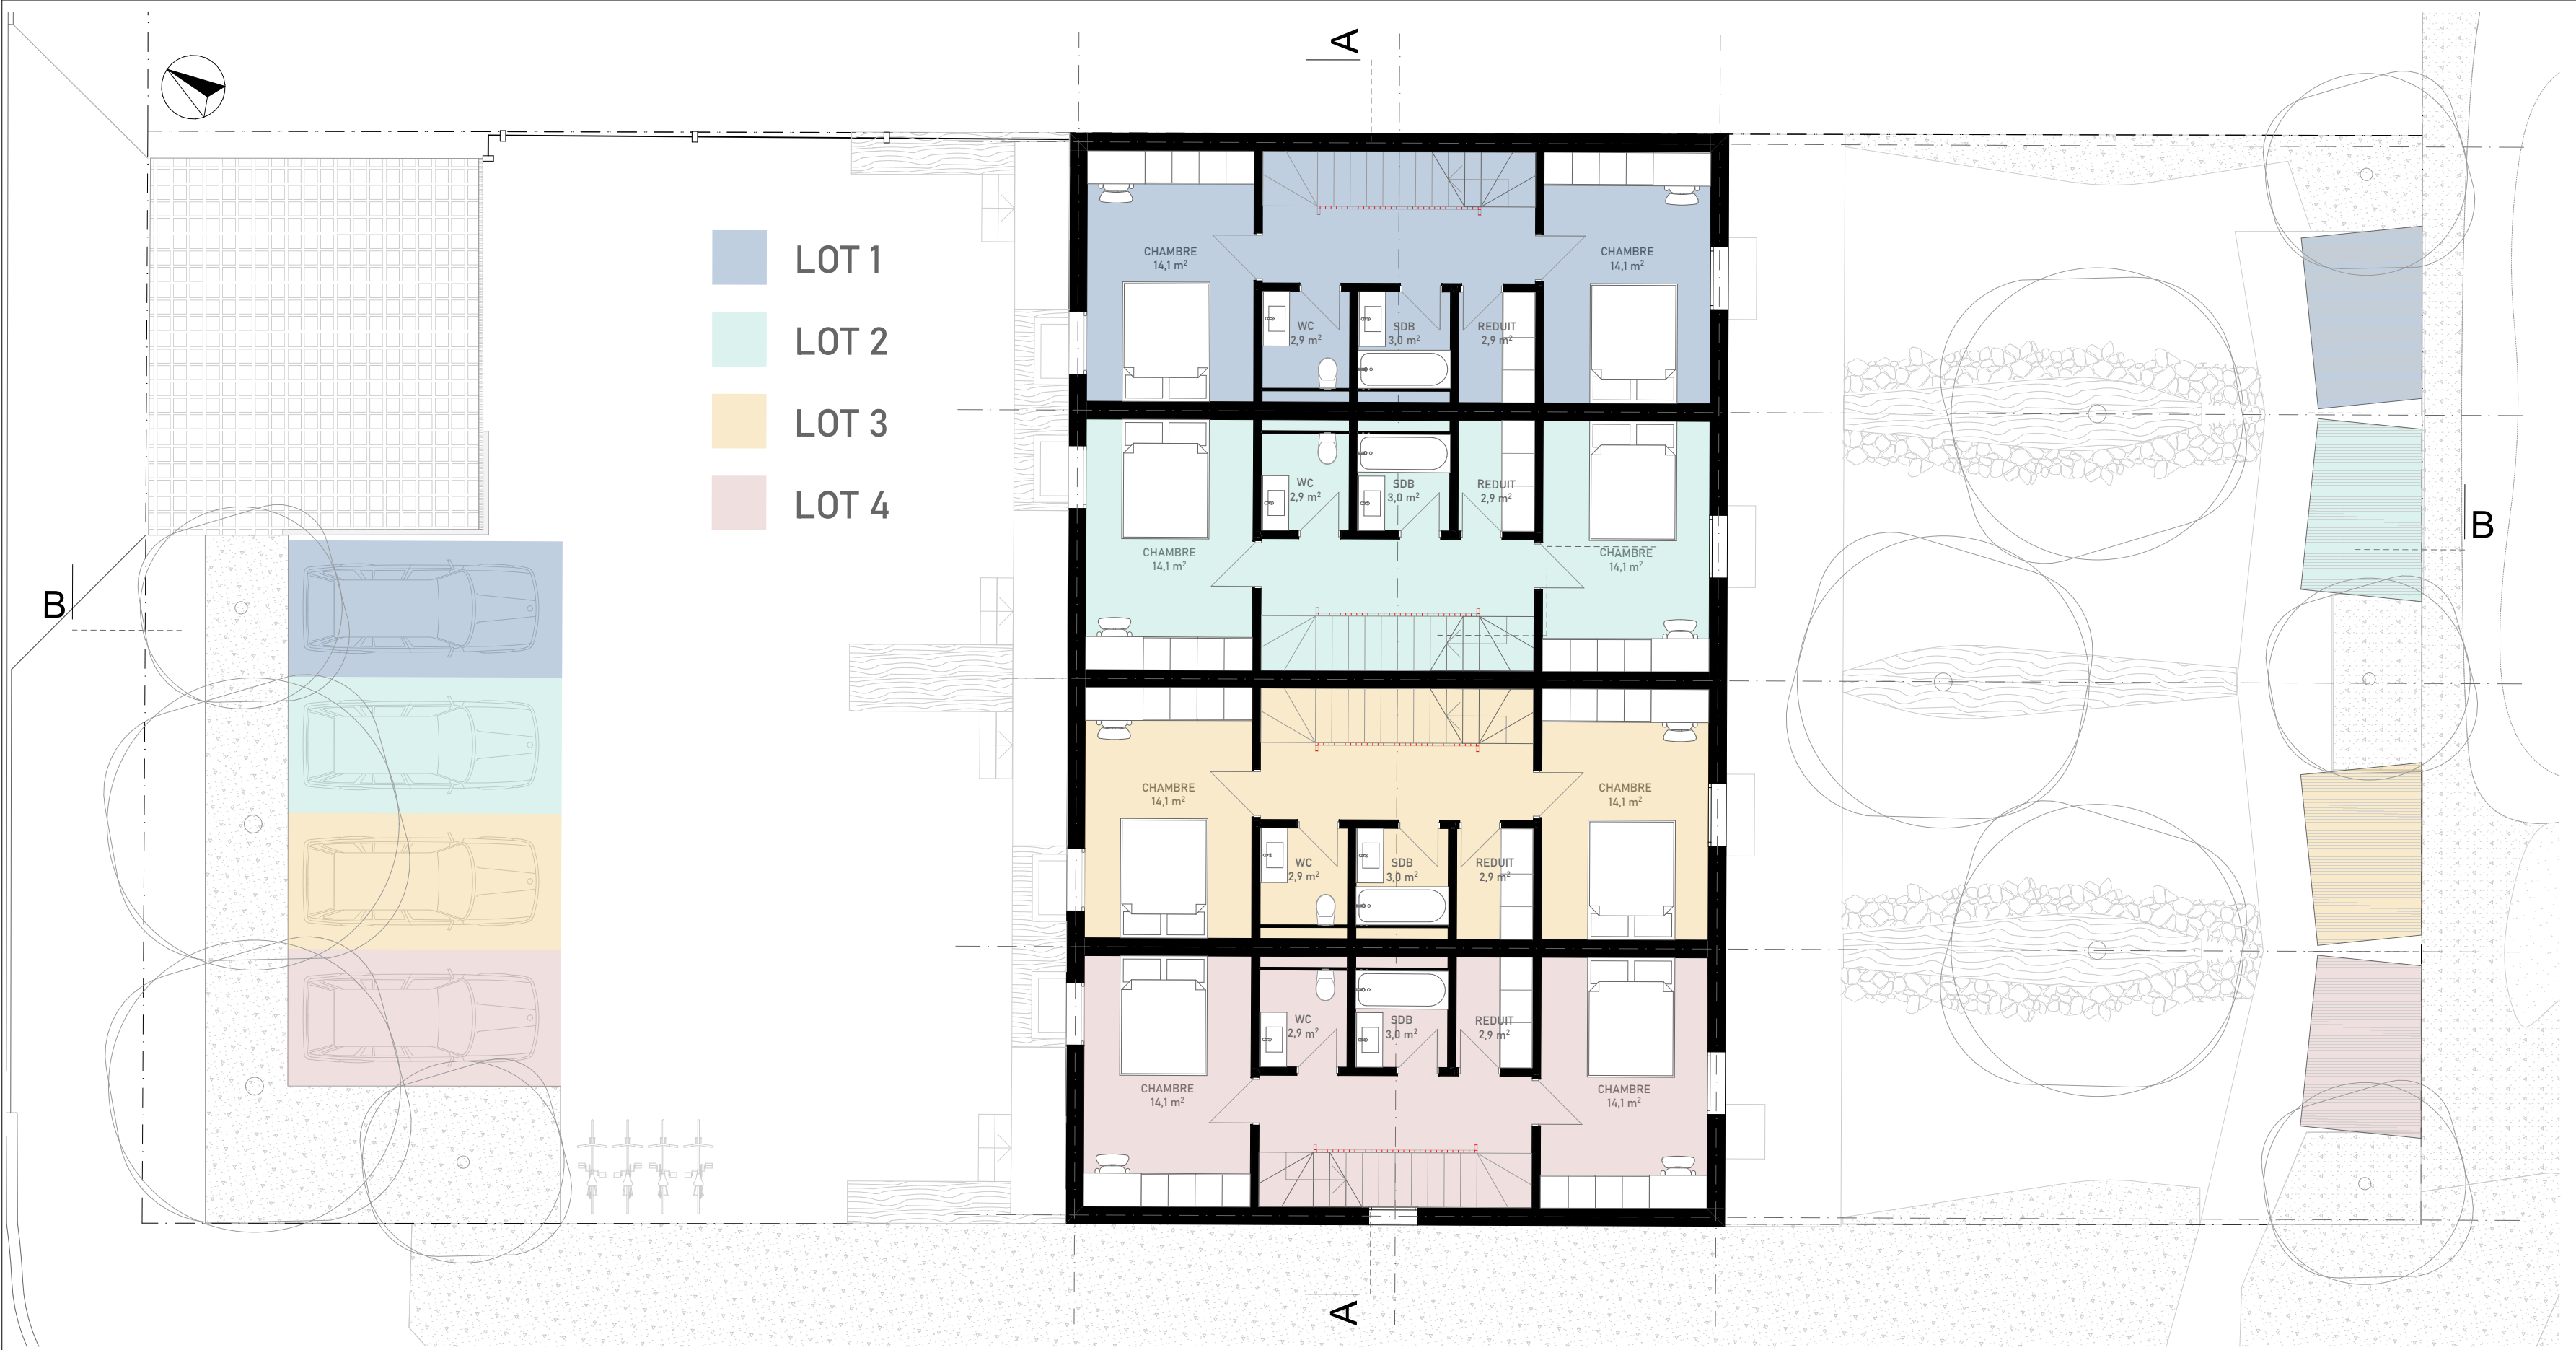


Affaire: PLO - 4 villas mitoyennes	N° Aff: 	Date: 08.04.2026	Auteur: FGL	Modifications: 	MAITRE D'OUVRAGE: Athena Développement SA RLS Immobilier SA Arrabal Sàrl		ARRABAL ARCHITECTURE + PAYSAGE
Titre: E_01 Premier étage	N° Plan: 	Indice: 	Echelle: 1:100				



Affaire: PLO - 4 villas mitoyennes	N° Aff: 	Date: 08.04.2026	Auteur: FGL	Modifications: 	MAITRE D'OUVRAGE: Athena Développement SA RLS Immobilier SA Arrabal Sàrl		ARRABAL ARCHITECTURE + PAYSAGE
Titre: E_02 Deuxième étage	N° Plan: 	Indice: 	Echelle: 1:100				

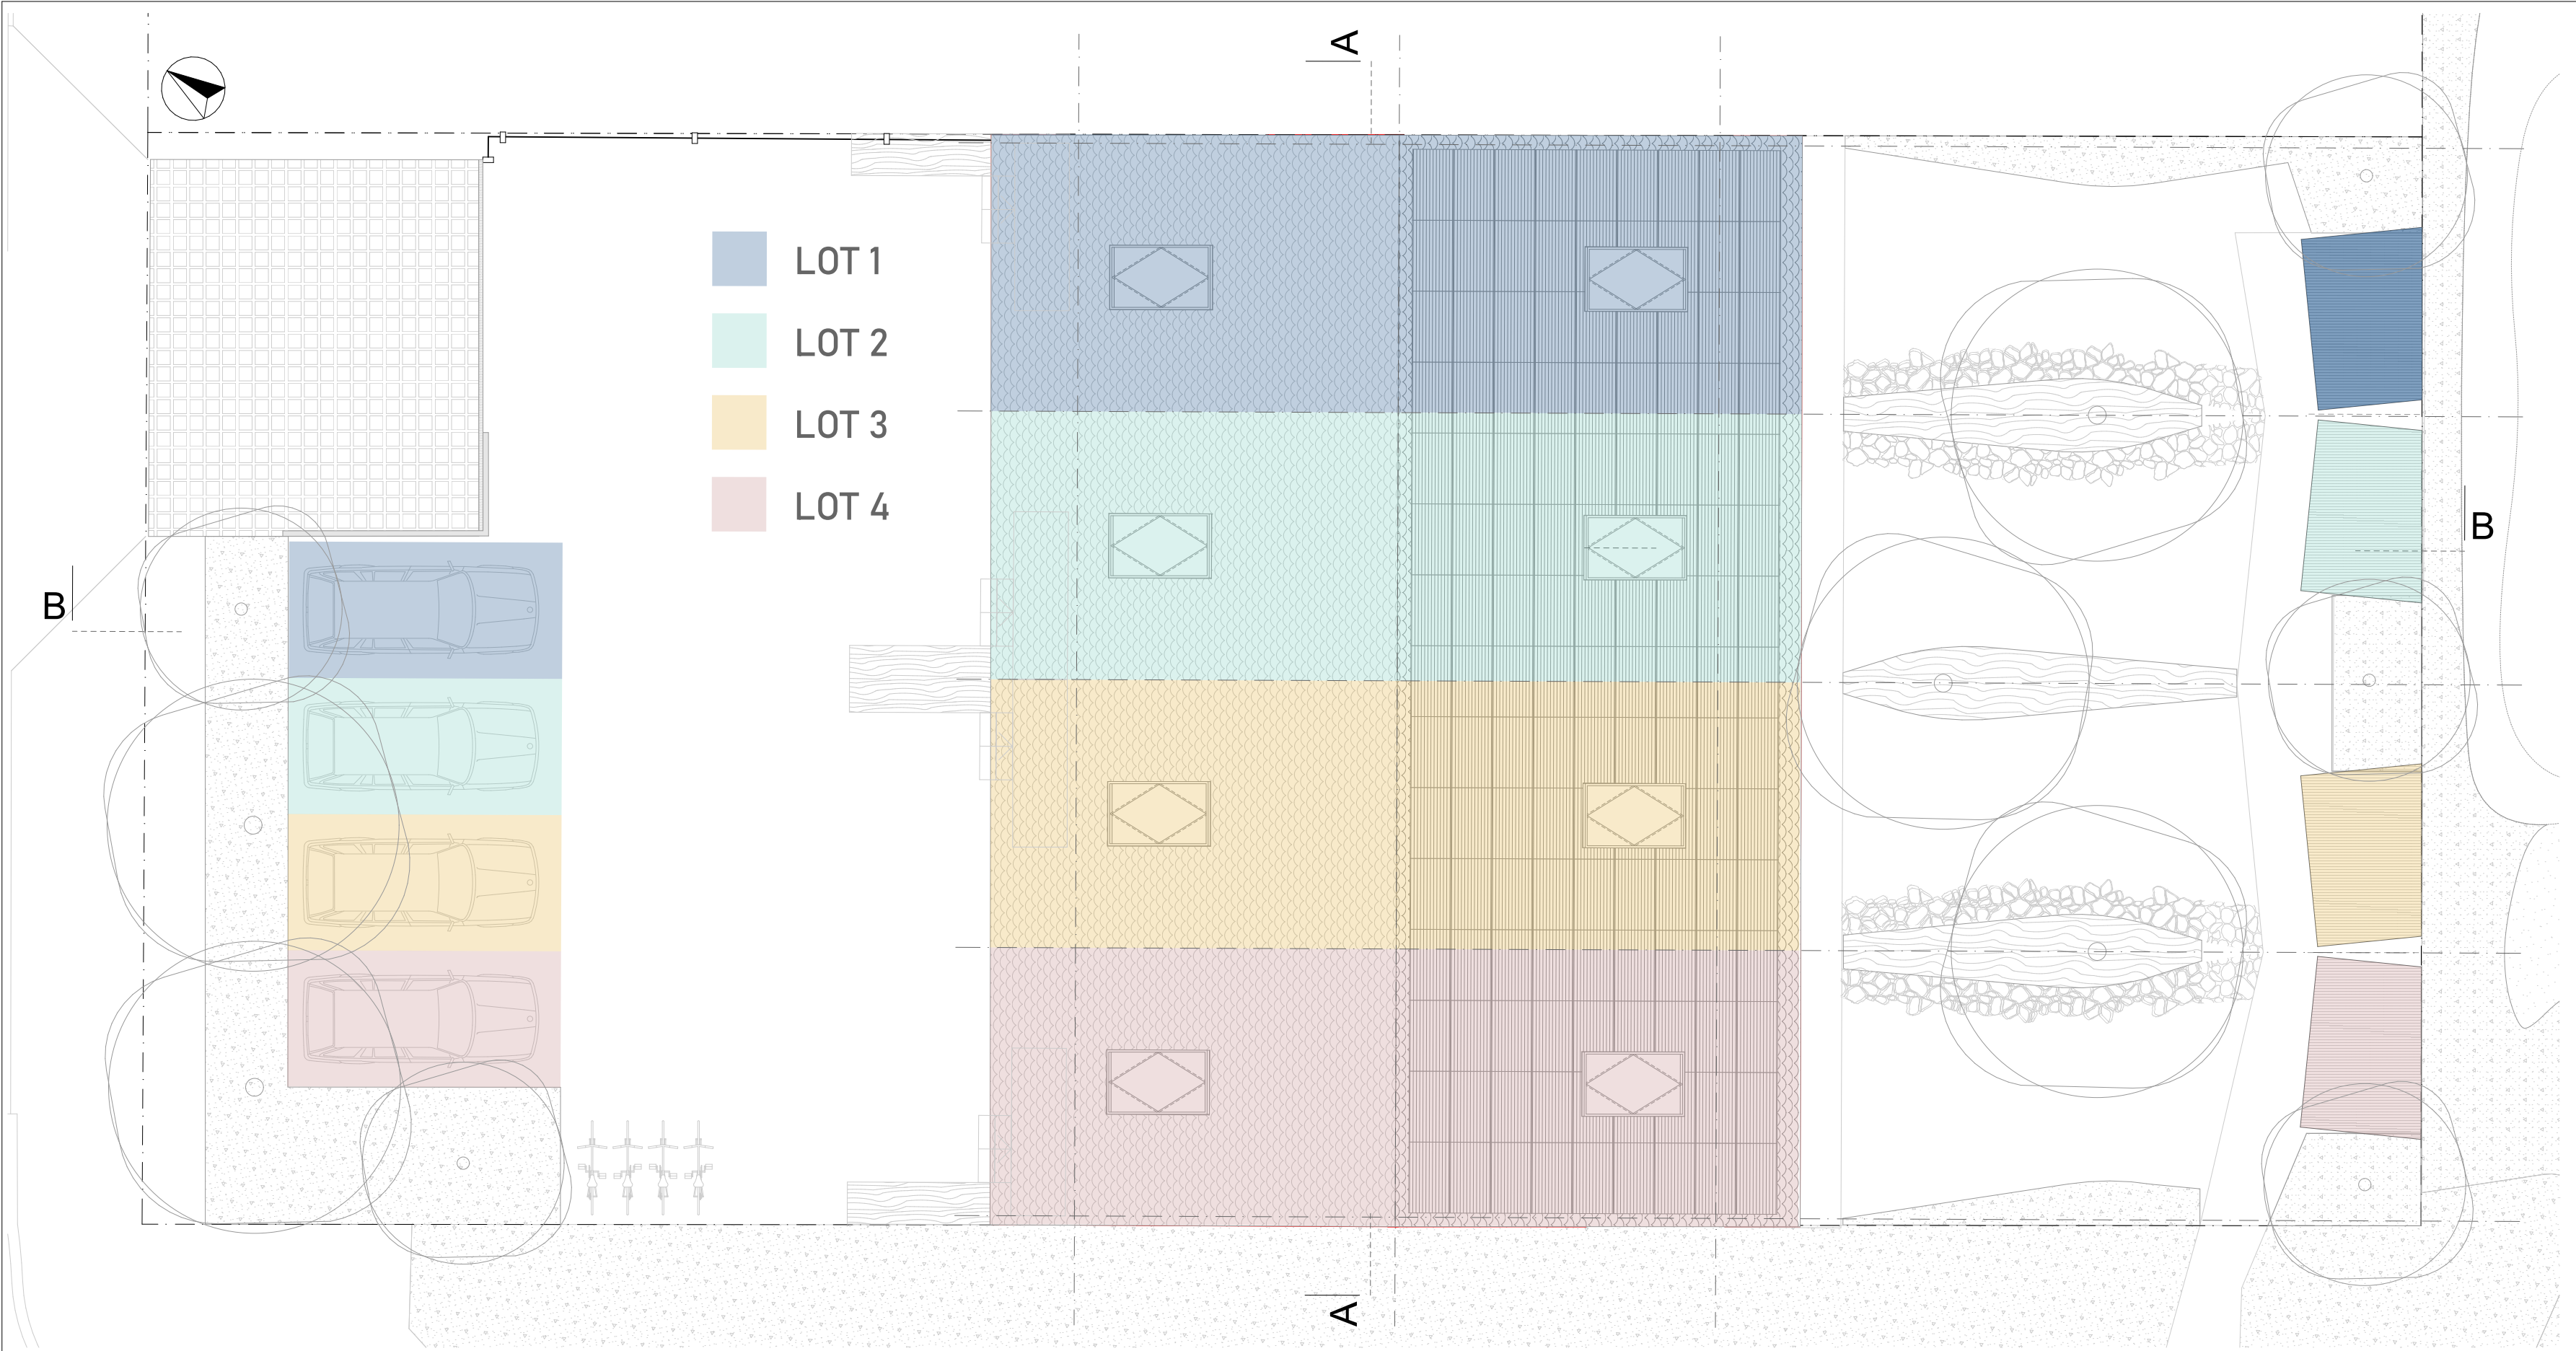

Affaire: PLO - 4 villas mitoyennes	N° Aff: 	Date: 08.04.2026	Auteur: FGL	Modifications: 	MAITRE D'OUVRAGE: Athena Développement SA RLS Immobilier SA Arrabal Sàrl		ARRABAL ARCHITECTURE + PAYSAGE
Titre: E_03 Toits	N° Plan: 	Indice: 	Echelle: 1:100				

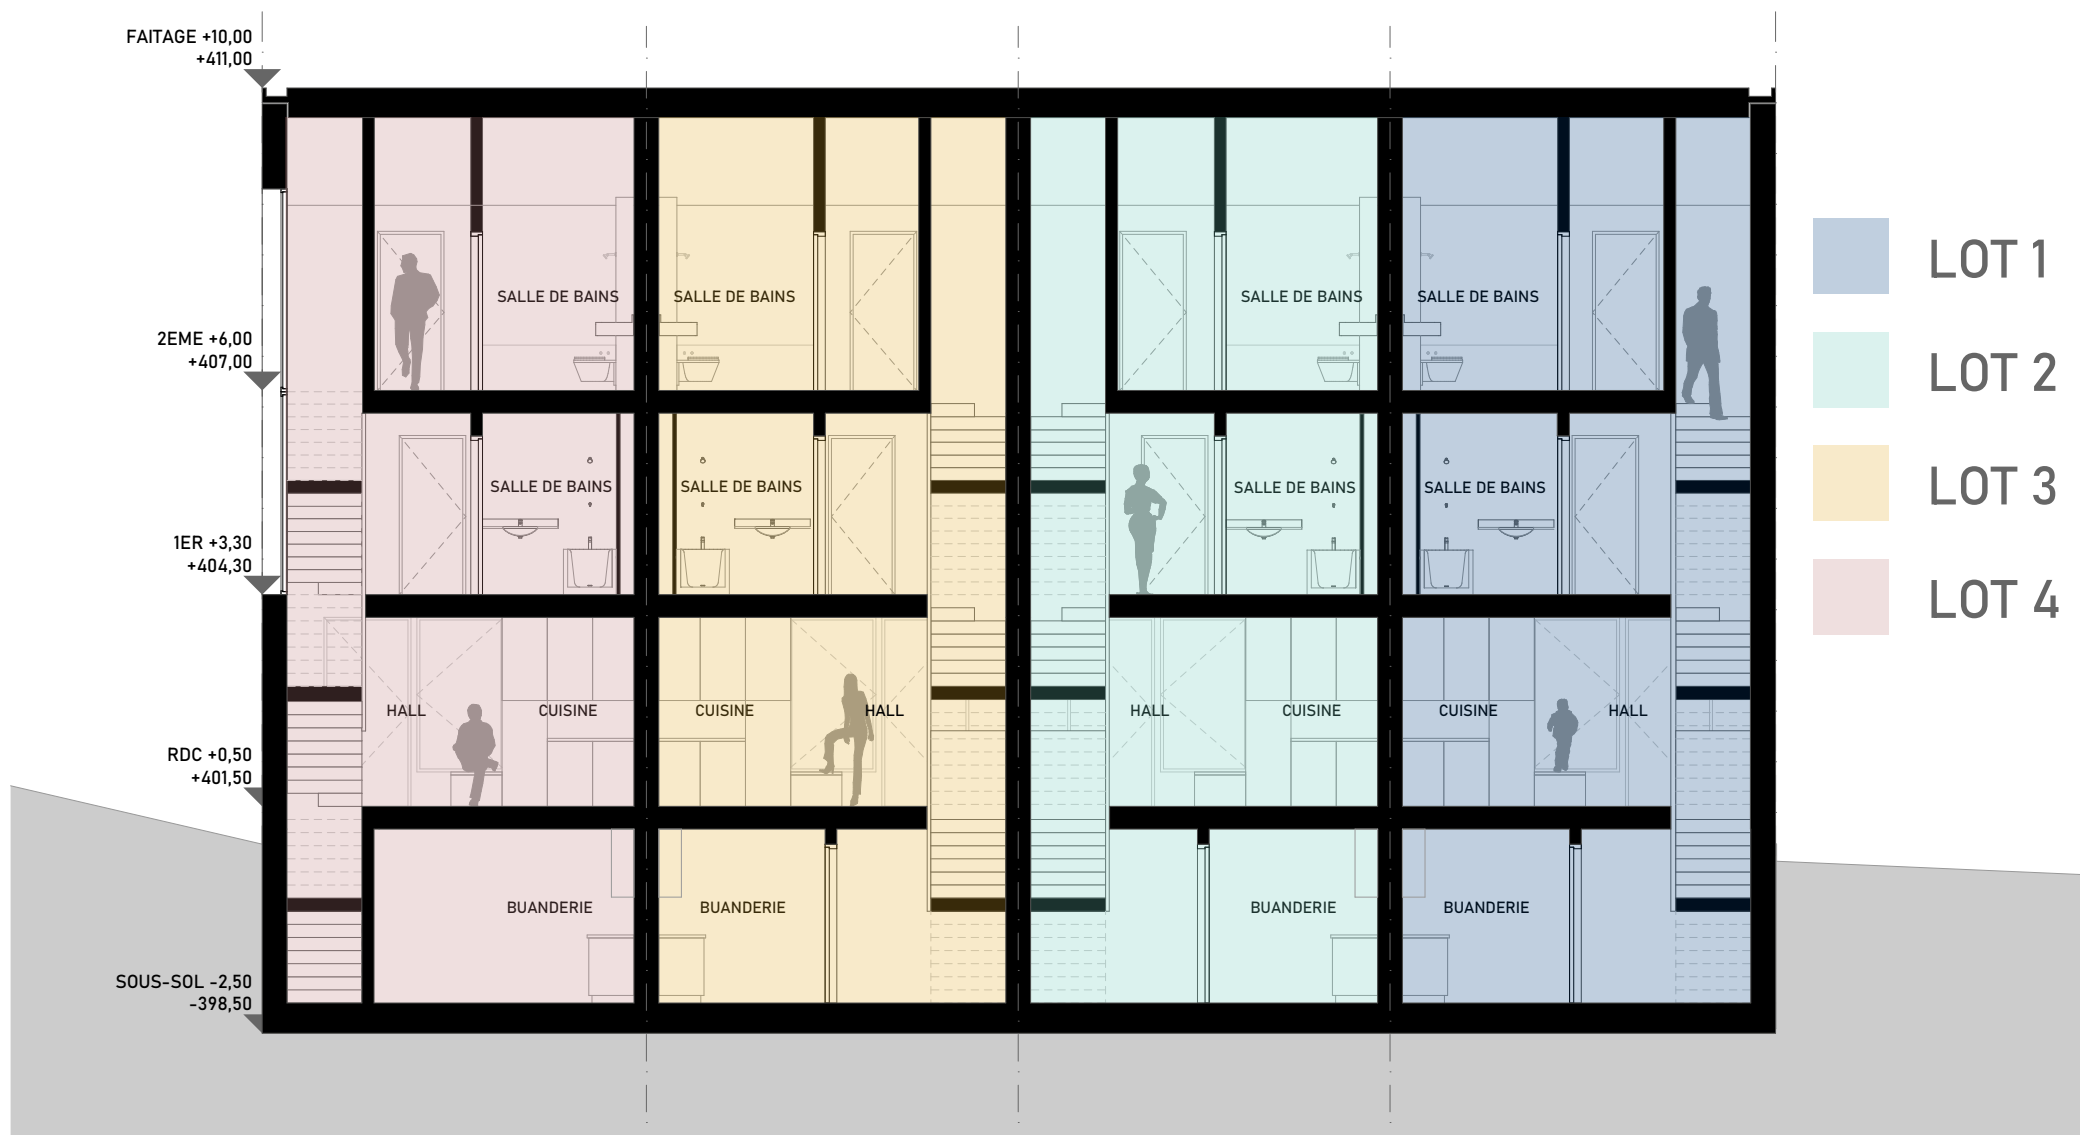


COUPE A-A


Affaire:	N° Aff:	Date:	Auteur:	Modifications:
PL0 - 4 villas mitoyennes		08.04.2026	FGL	
Titre:	N° Plan:	Indice:	Echelle:	
E_10 Coupe AA			1:100	

MAITRE D'OUVRAGE:

Athena Développement SA
RLS Immobilier SA
Arrabal Sàrl

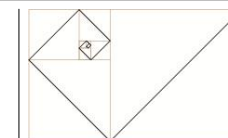


ARRABAL
ARCHITECTURE
+ PAYSAGE


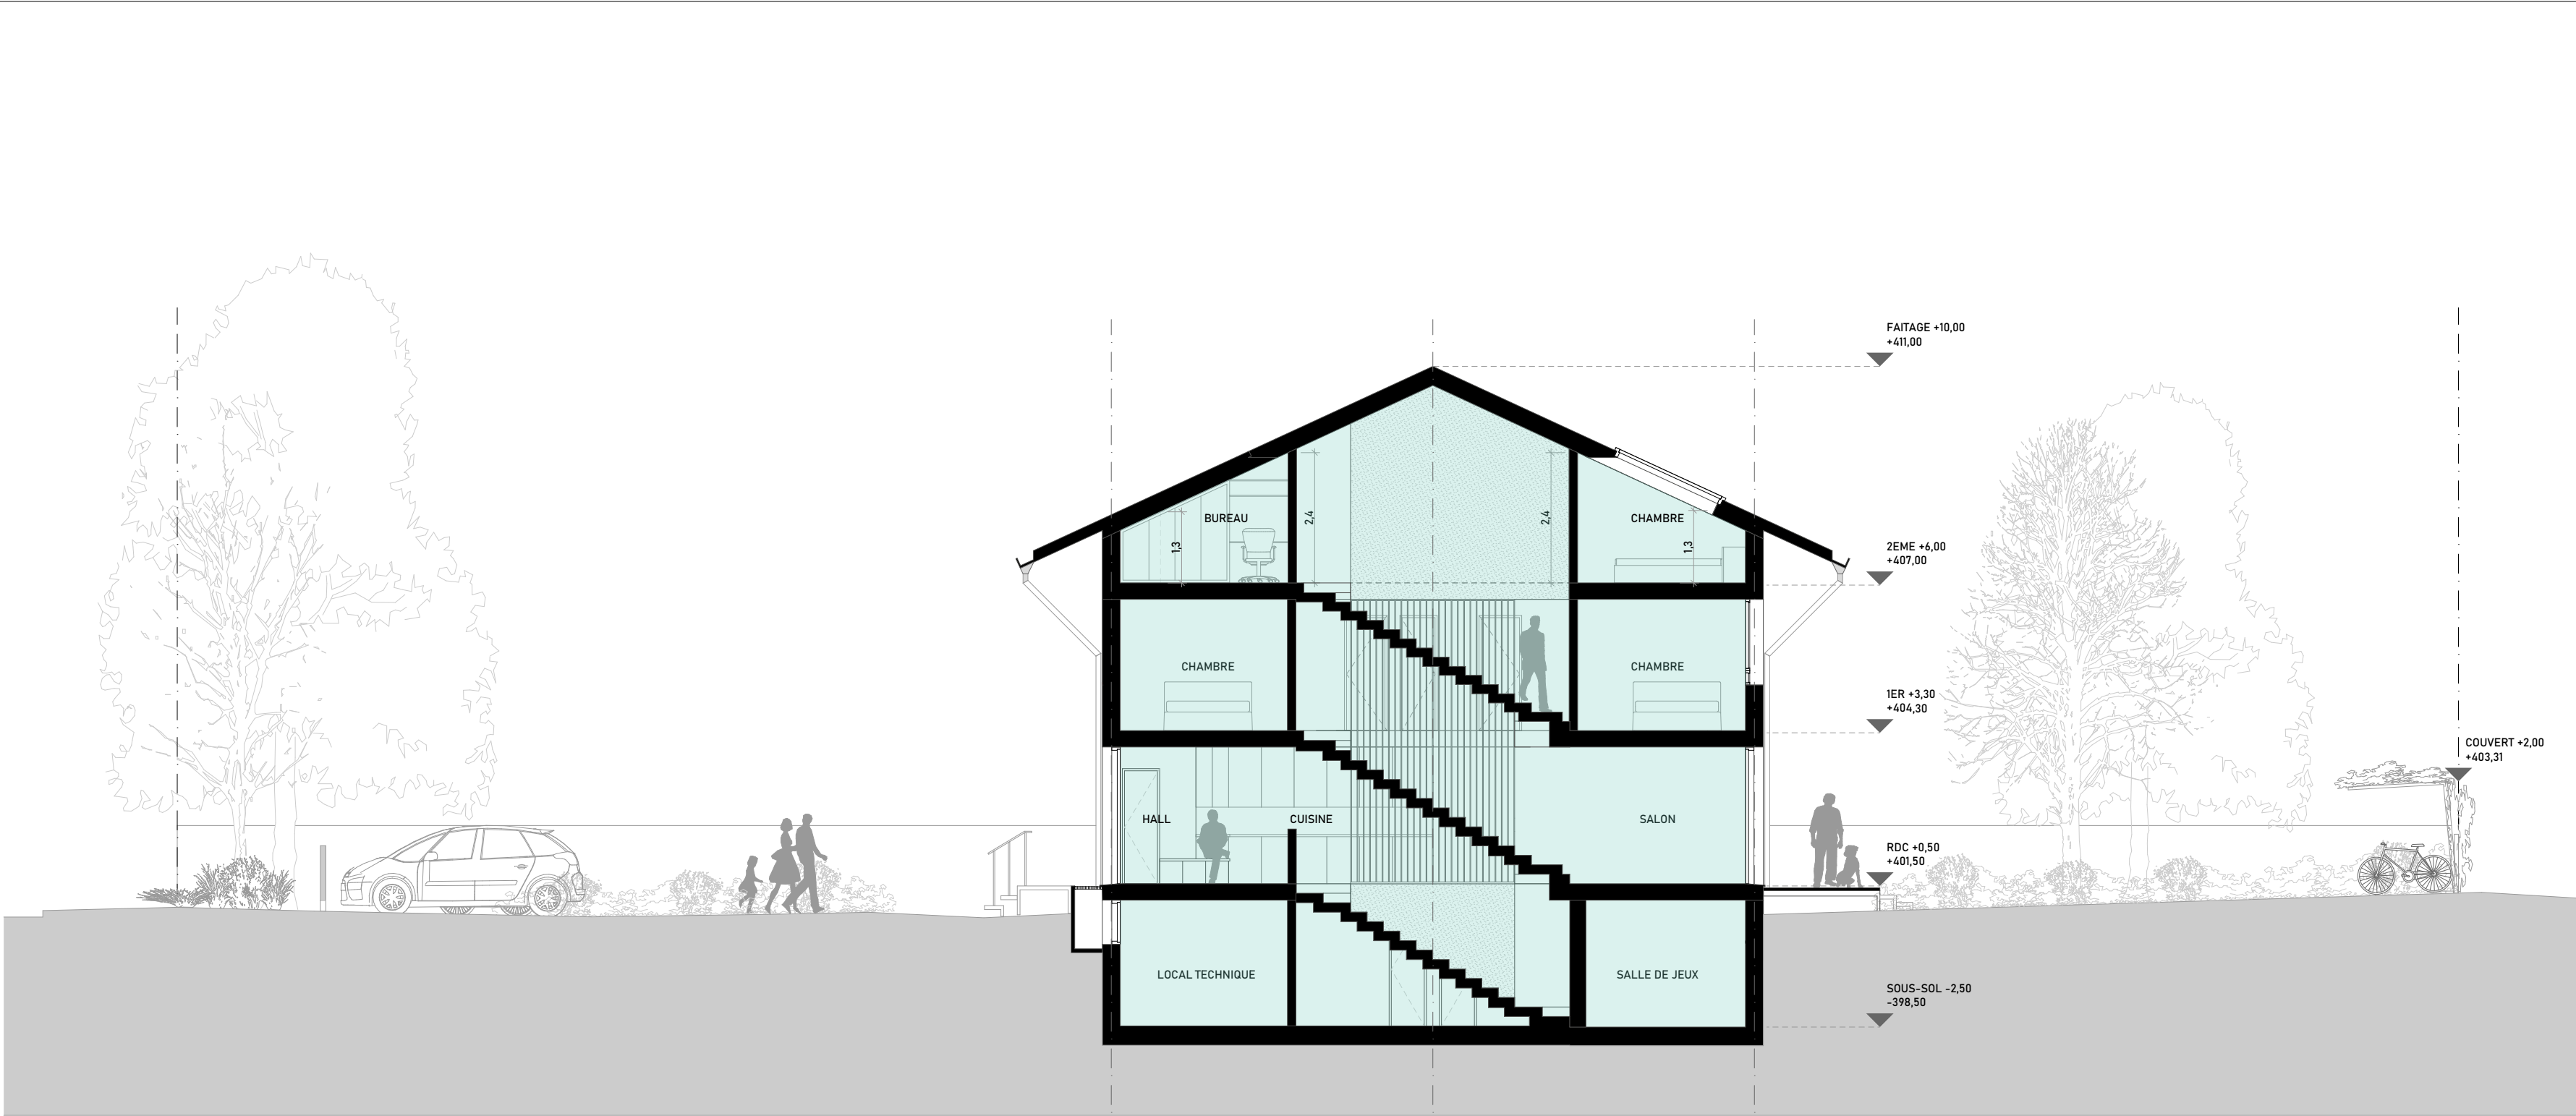


COUPE B-B



Affaire:	N° Aff:	Date:	Auteur:	Modifications:	MAITRE D'OUVRAGE:	
PL0 - 4 villas mitoyennes		08.04.2026	FGL			Athena Développement SA
Titre:	N° Plan:	Indice:	Echelle:			RLS Immobilier SA
E_11 Coupe BB			1:100			Arrabal Sàrl

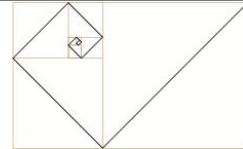

ARRABAL
ARCHITECTURE
+ PAYSAGE

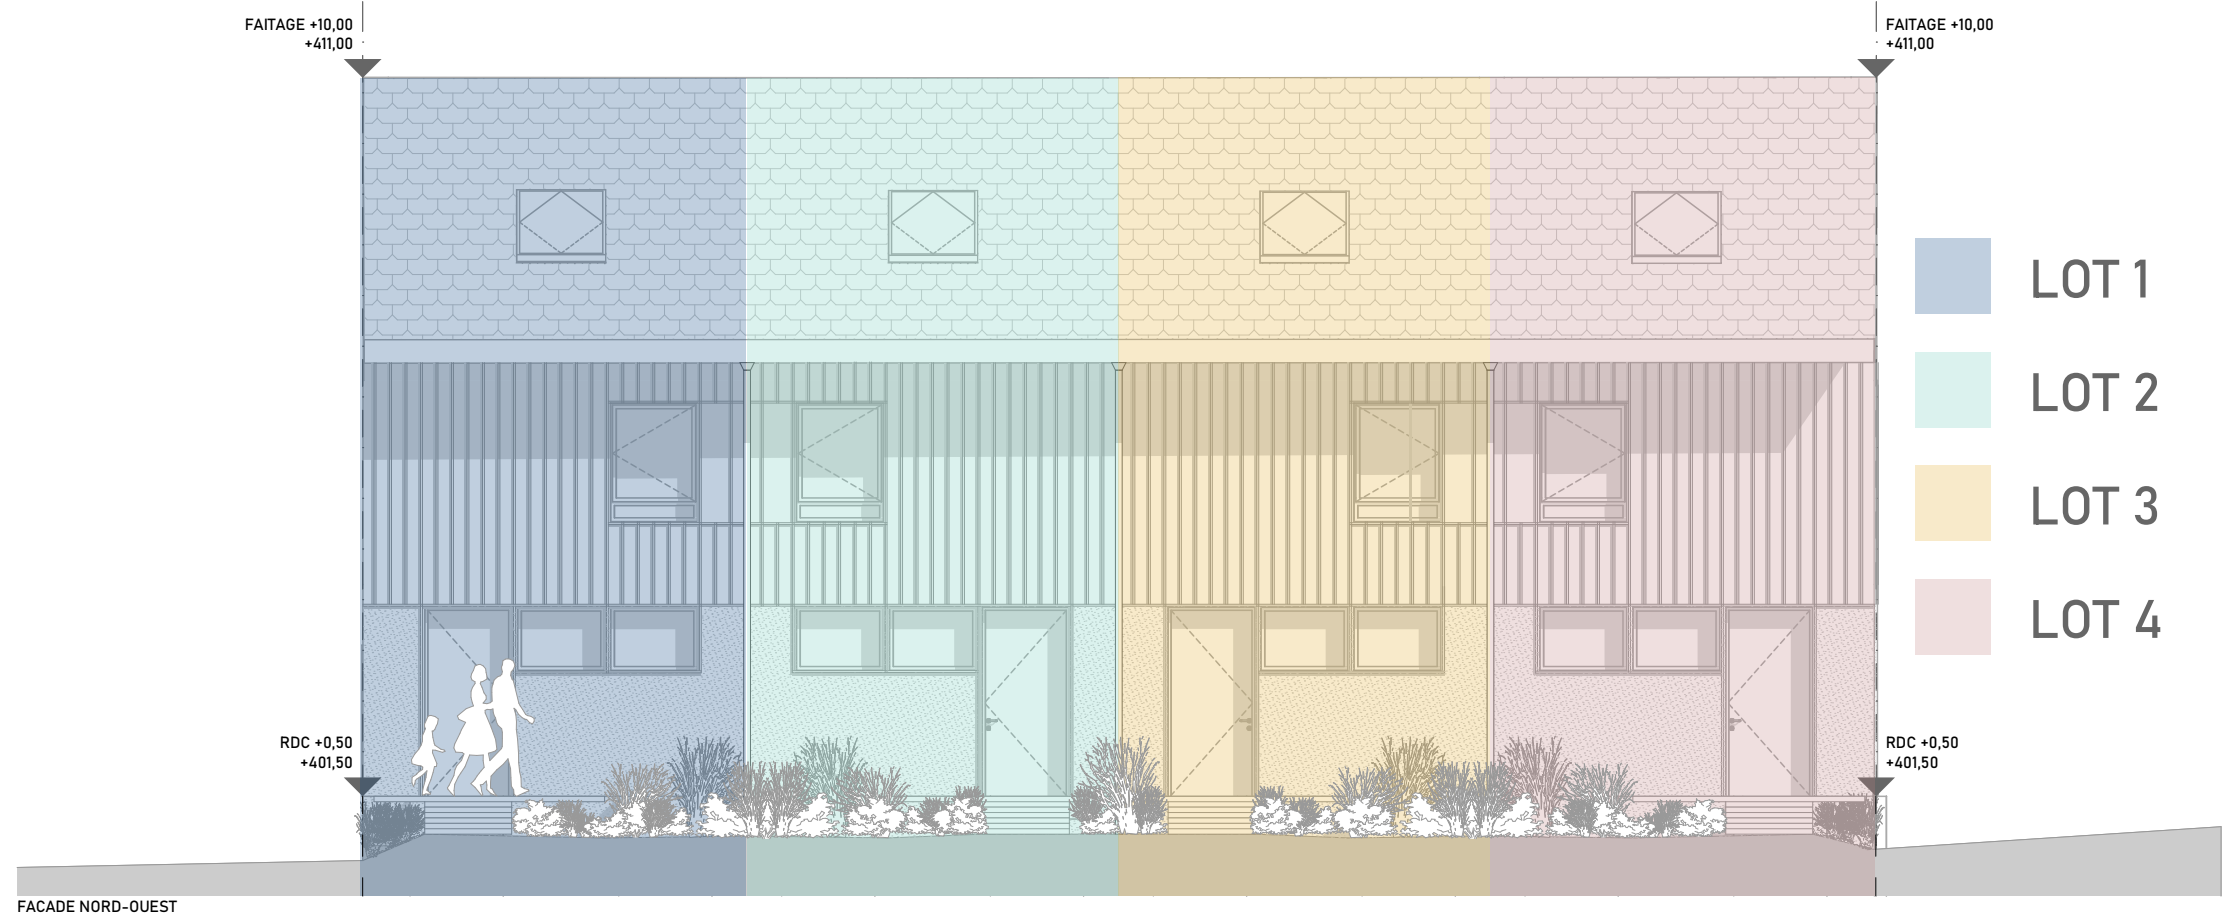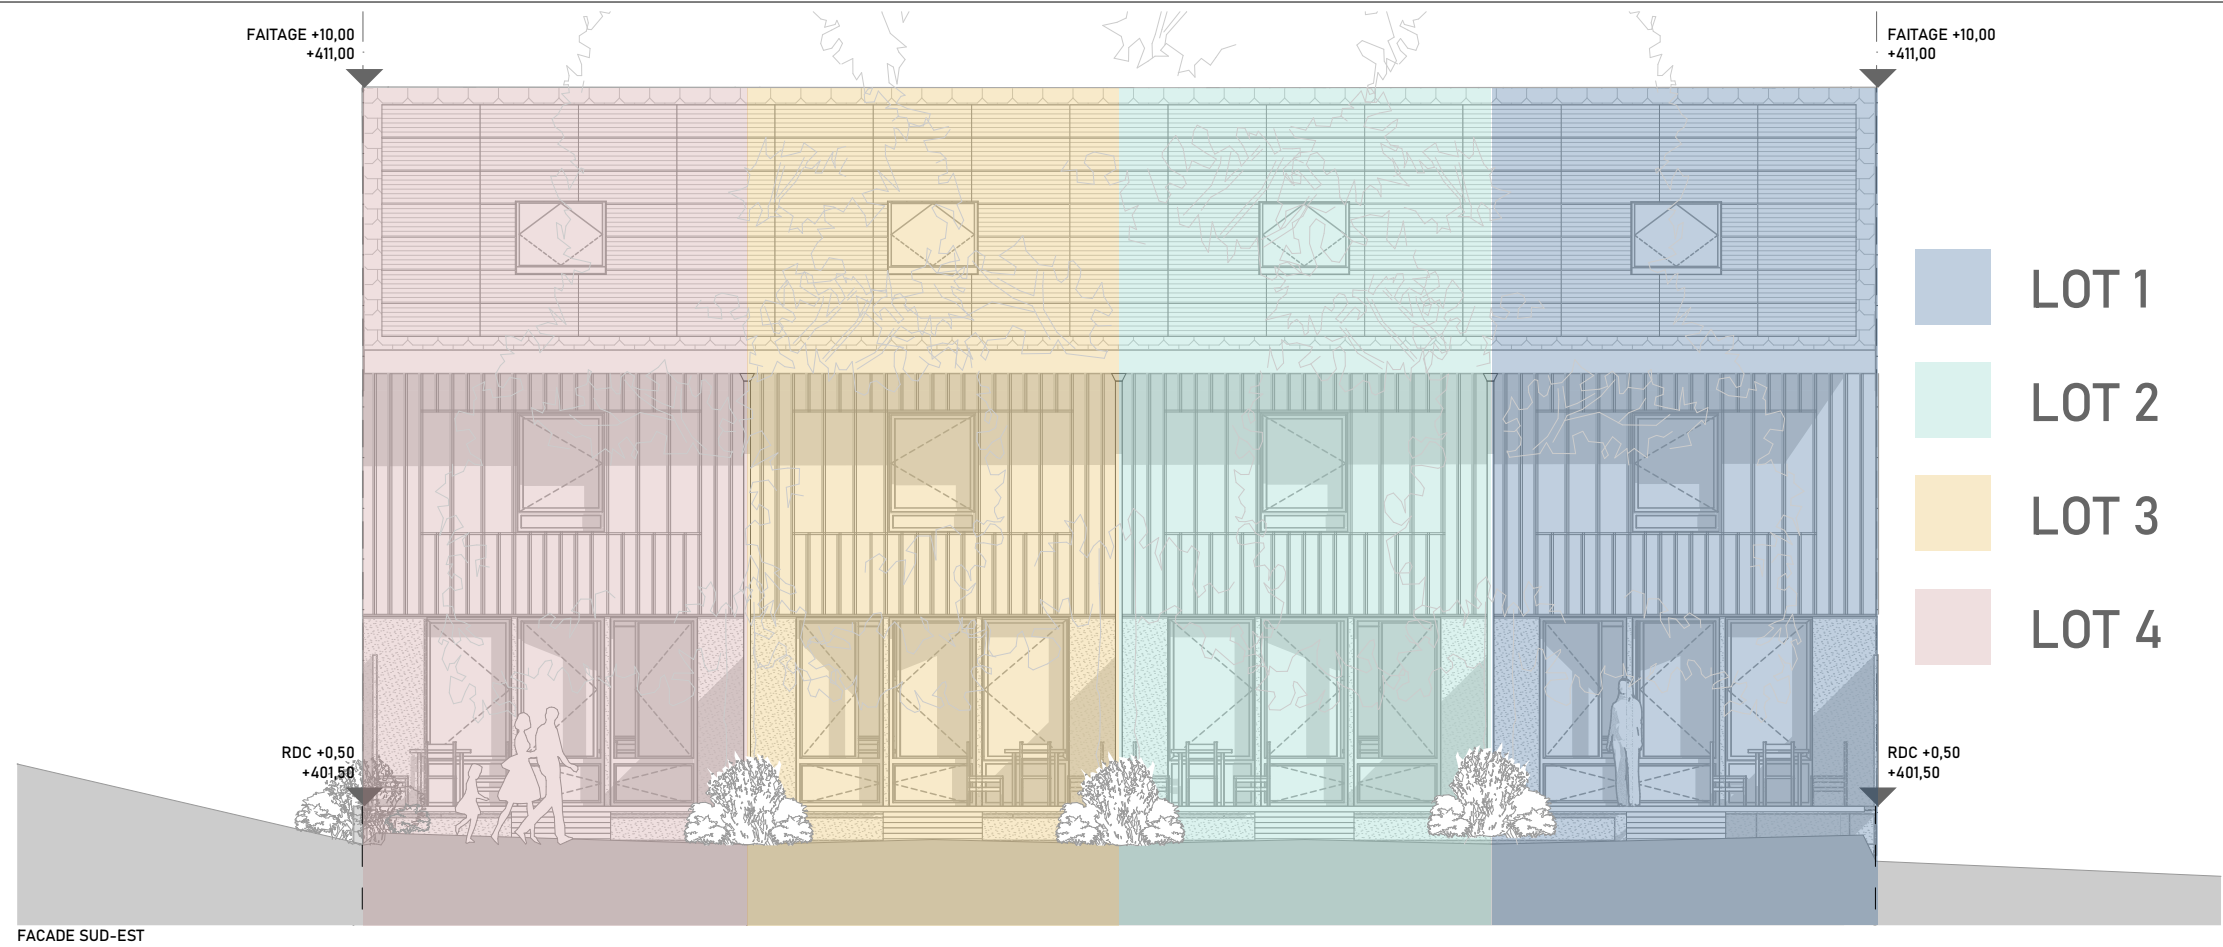

Affaire:		Date:	Auteur:	Modifications:	MAITRE D'OUVRAGE:	
PLO - 4 villas mitoyennes		08.04.2026	FGL			
Titre:	N° Plan:	Indice:	Echelle:		Athena Développement SA RLS Immobilier SA Arrabat Sàrl	A R R A B A L ARCHITECTURE + PAYSAGE
E_21 Façades Nord-Ouest / Sud-Est			1:100			

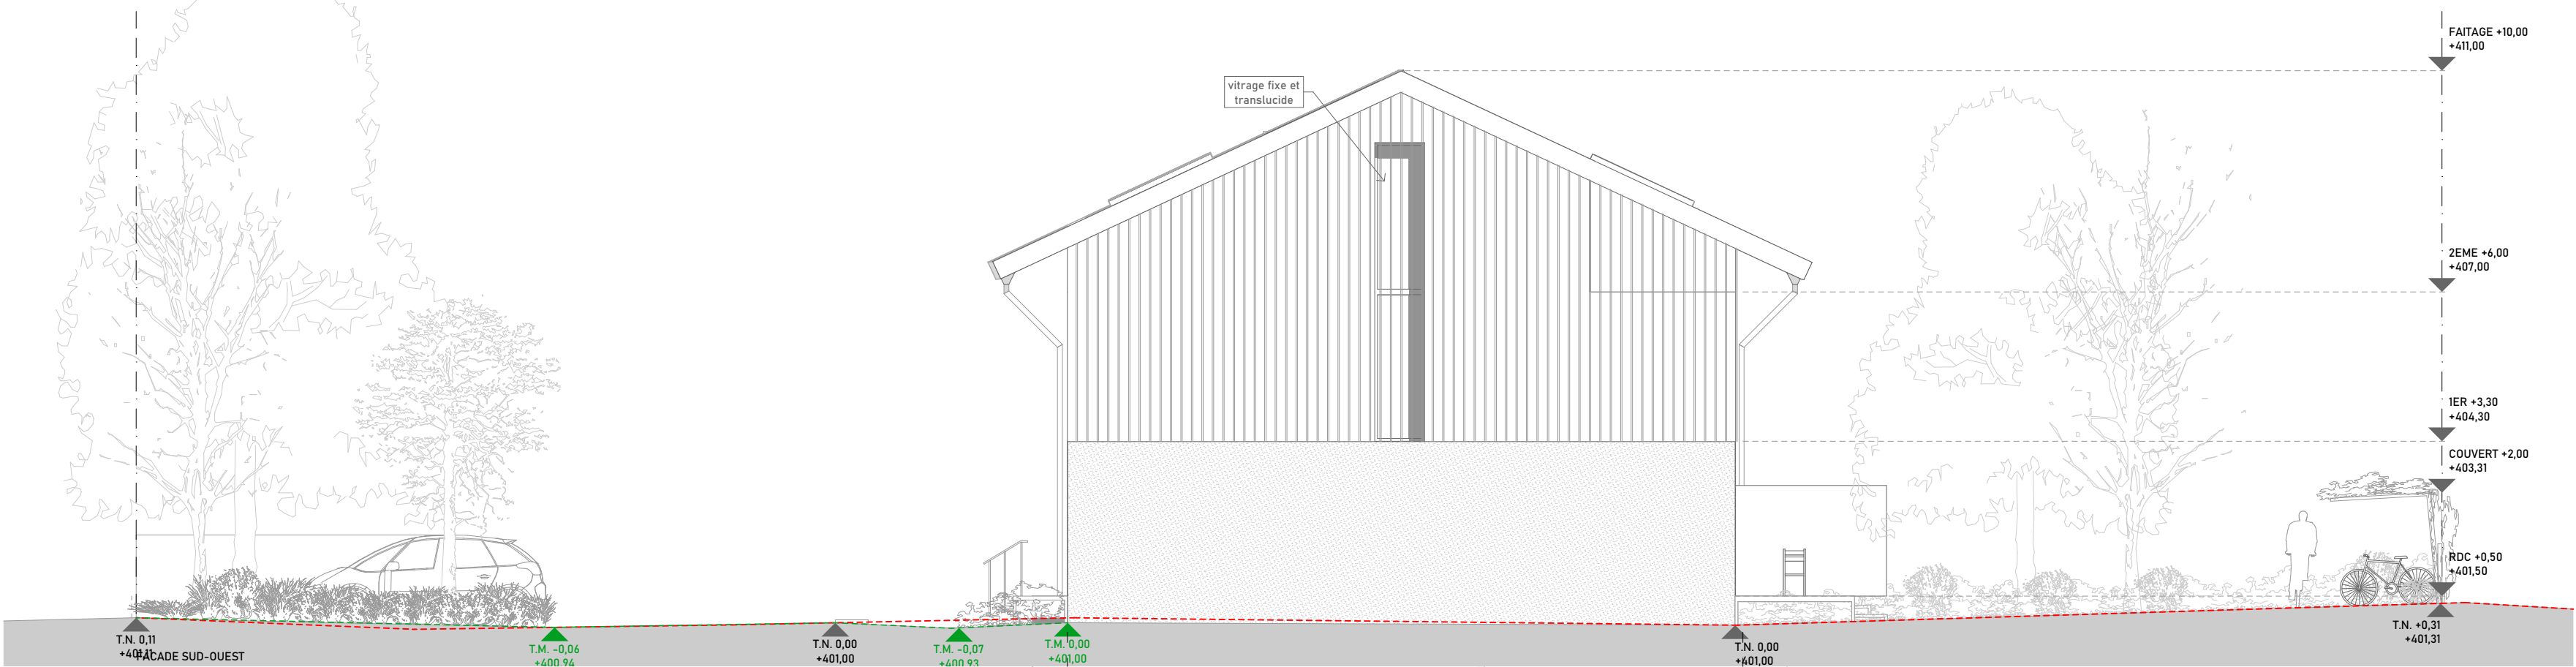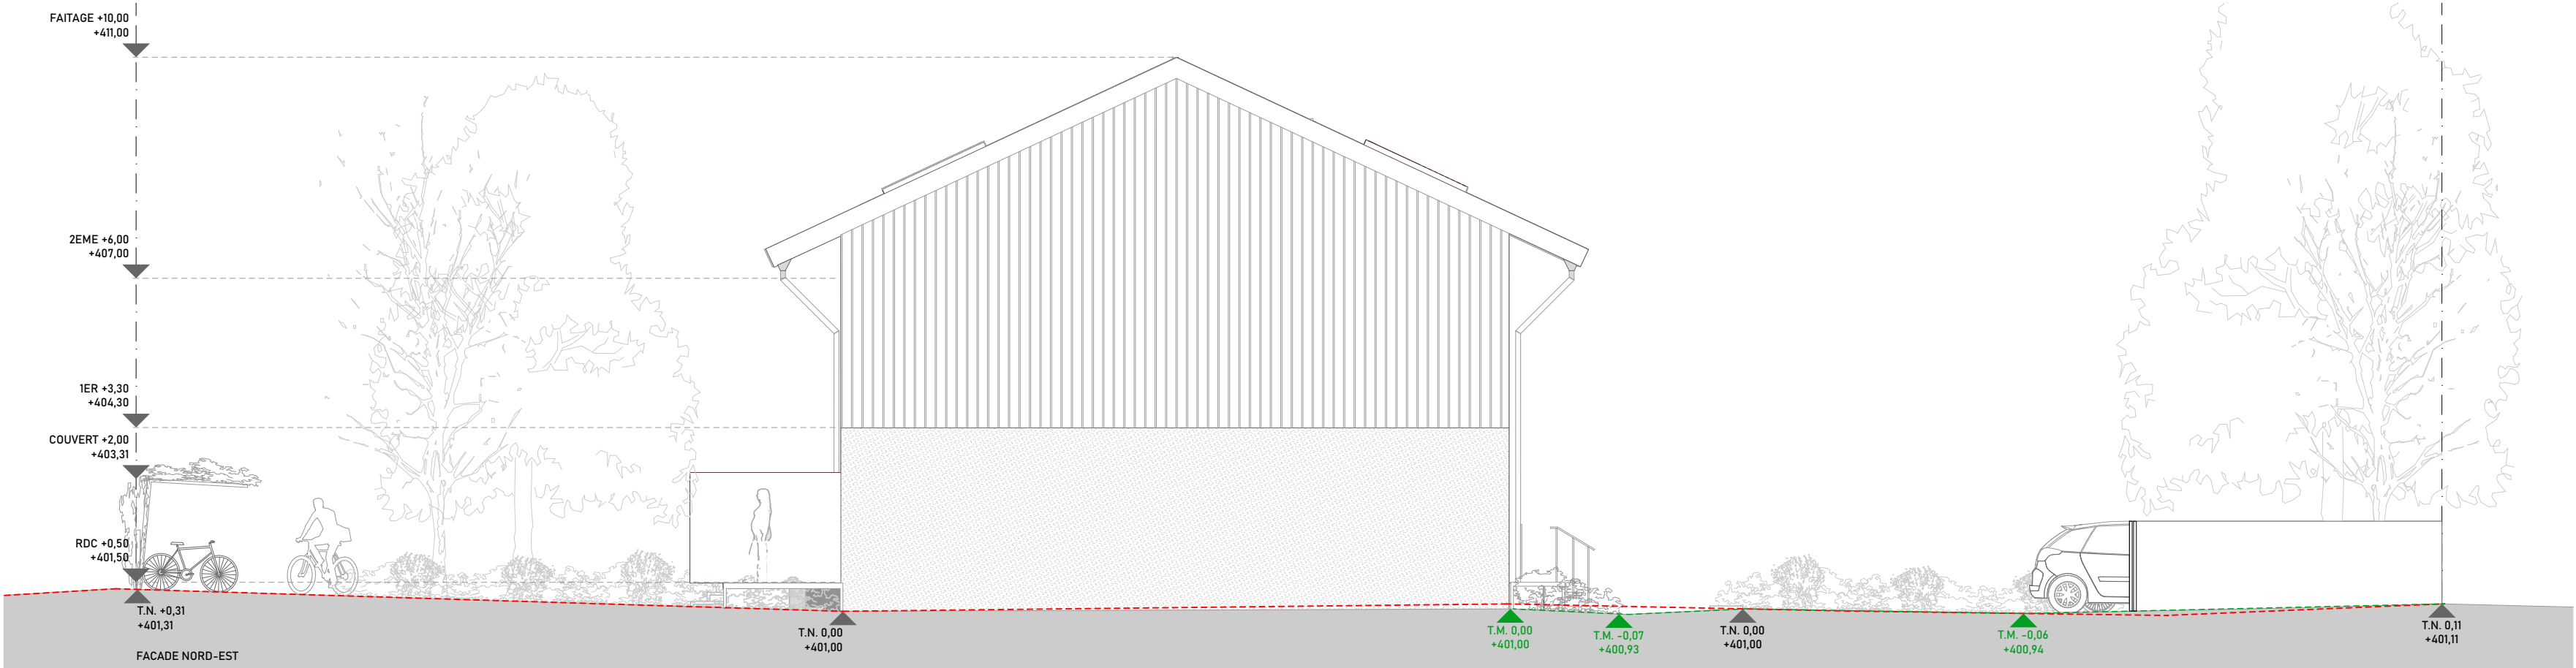

Affaire:	N° Aff:	Date:	Auteur:	Modifications:	MAITRE D'OUVRAGE: Athena Développement SA RLS Immobilier SA Arrabal Sàrl
PL0 - 4 villas mitoyennes					
08.04.2026					
FGL					
Titre:	N° Plan:	Indice:	Echelle:		
E_20 Façades Sud-Ouest/Nord-Est					