
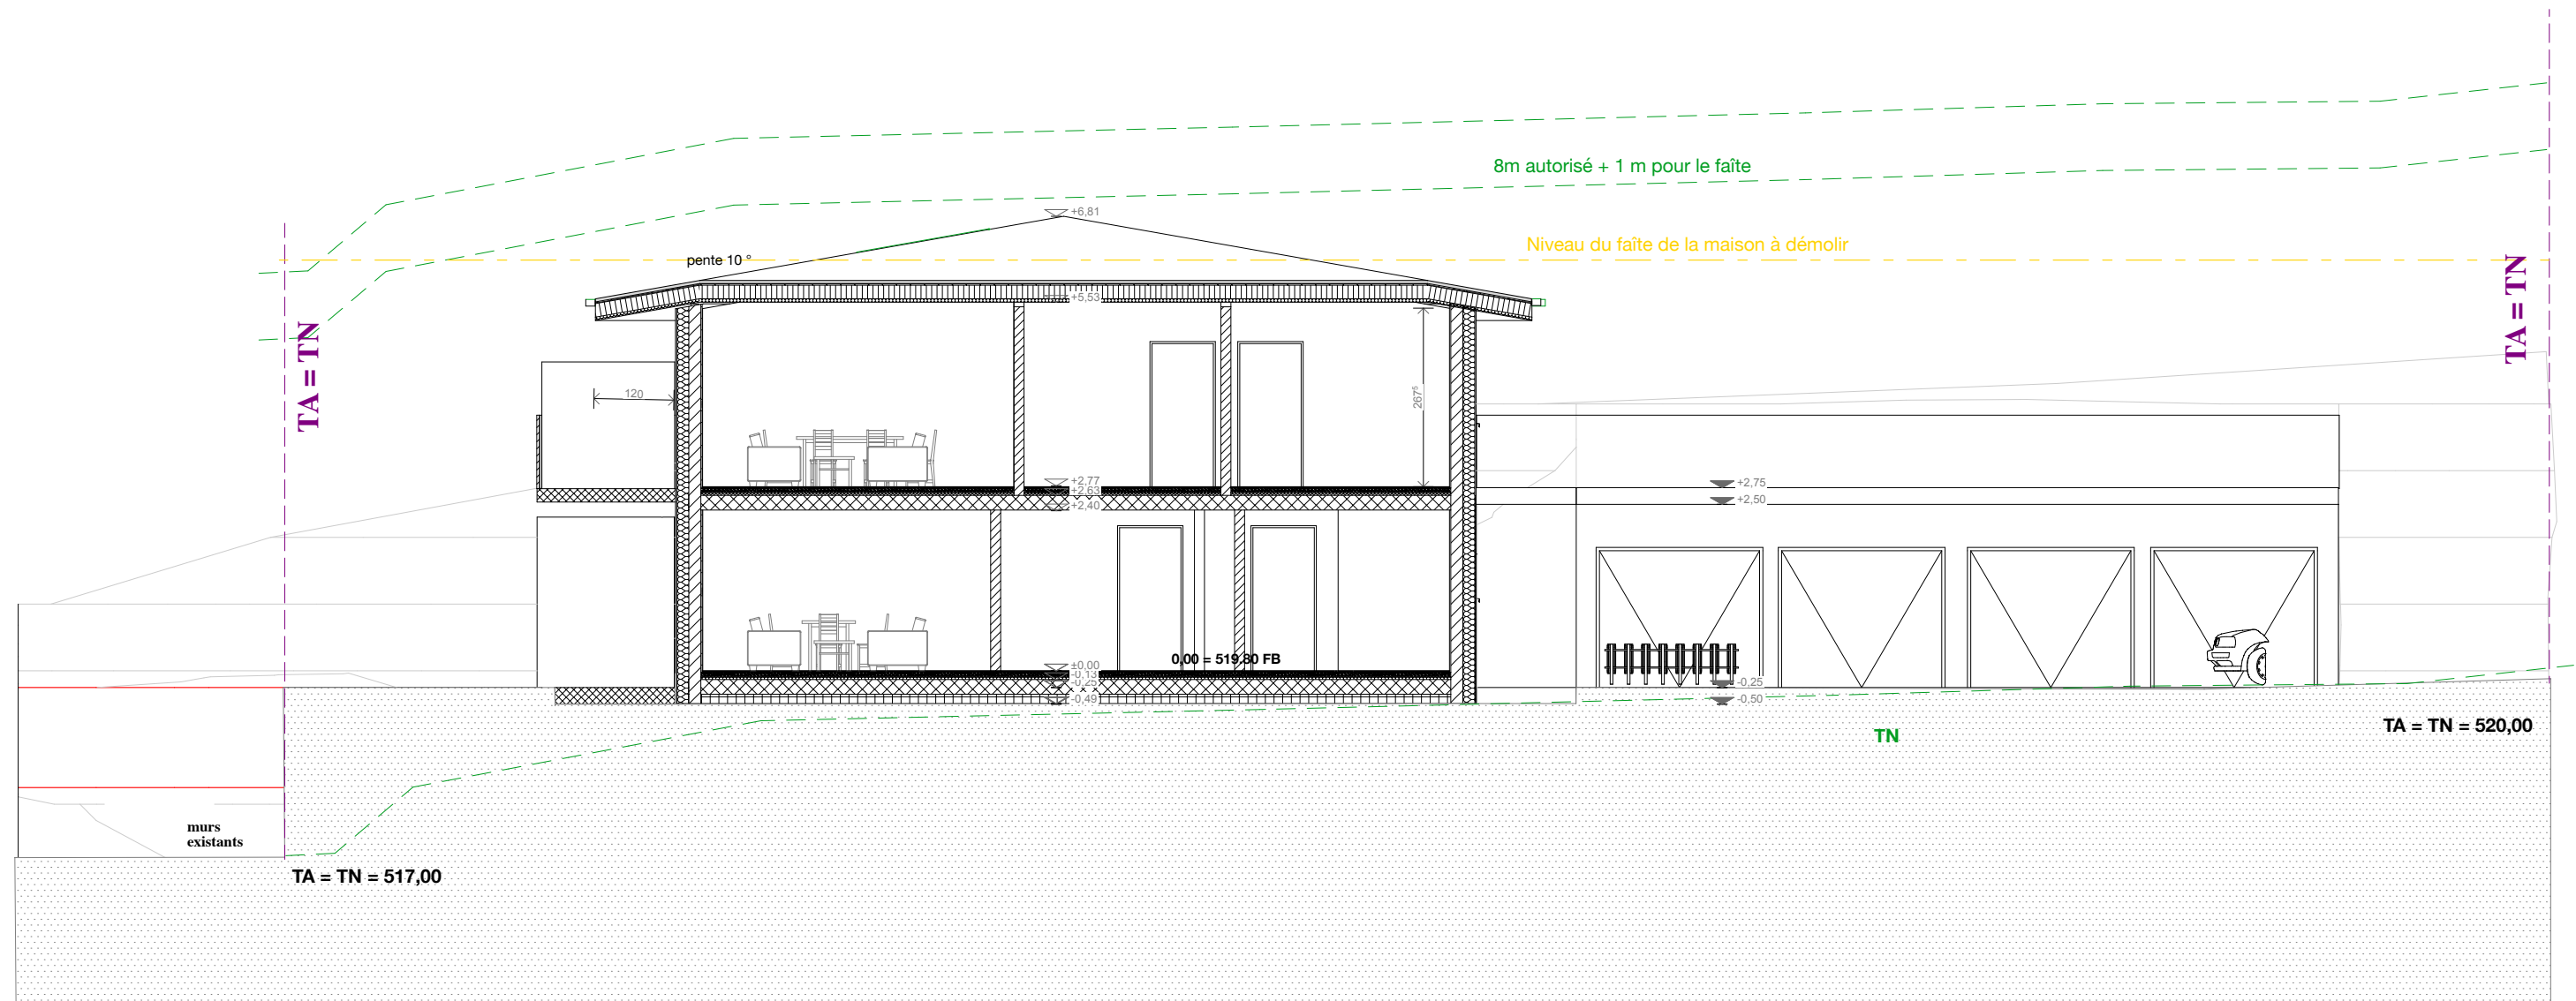





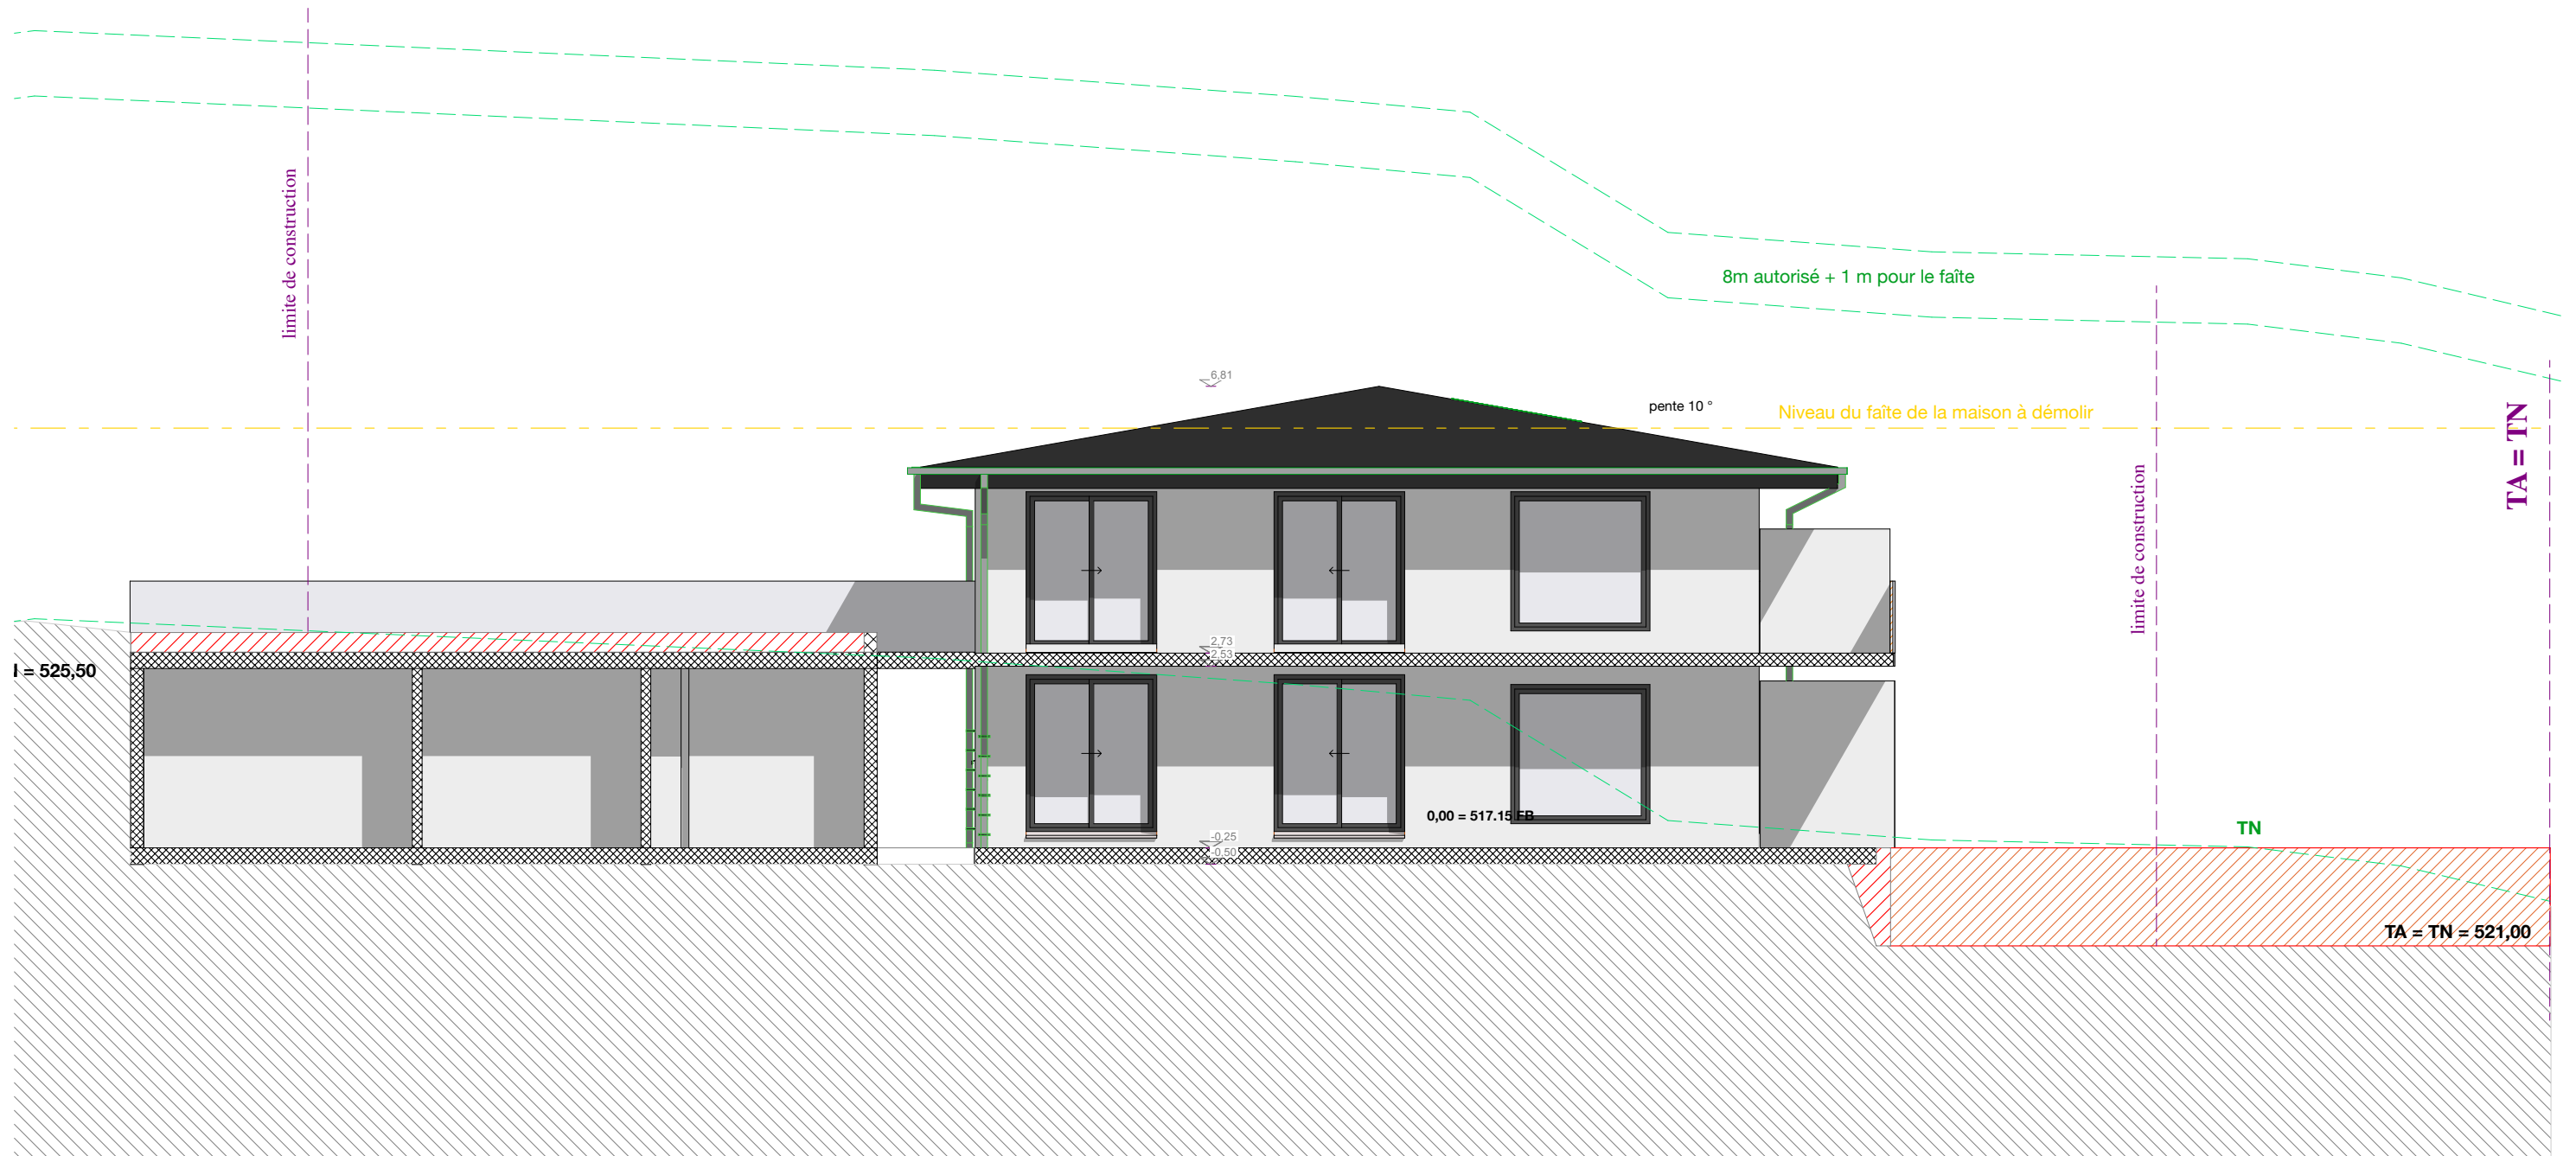
<p>PATRIMOINE ARCHITECTURE SARL Jennifer Renevey Champ-du-Pâquier 61 1627 Vaulruz 079 568 37 11 info@patrimoinearchitecture.com</p>	<p>NORD DU PROJET</p> 	<p>immeuble 4 appartements jardins PPE</p>	<p>les balcons de Clair-Joly JPM Sàrl Intiqo Sàrl</p>	<p>1:200 01.02.24</p>
---	---	-------------------------------------------------------	----------------------------------------------------------------------	---------------------------




PATRIMOINE ARCHITECTURE SARL Jennifer Renevey Champ-du-Pâquier 61 1627 Vaulruz 079 568 37 11 info@patrimoinearchitecture.com	NORD DU PROJET 	immeuble 4 appartements Coupe AA	les balcons de Clair-Joly JPM Sàrl Intiqo Sàrl	1:100 JF 16.10.23
---	---	--------------------------------------------	-------------------------------------------------------------	-------------------------




PATRIMOINE ARCHITECTURE SARL Jennifer Renevey Champ-du-Pâquier 61 1627 Vaulruz	NORD DU PROJET N	immeuble 4 appartements Façade SUD	les balcons de Clair-Joly JPM Sàrl Intiqo Sàrl	1:100 JR 16.10.23
------------------------------------------------------------------------------------------------	----------------------------	----------------------------------------------	-------------------------------------------------------------	-------------------------




<p>PATRIMOINE ARCHITECTURE SARL Jennifer Renevey Champ-du-Pâquier 61 1627 Vaulruz 079 568 37 11 info@patrimoinearchitecture.com</p>	<p>NORD DU PROJET</p> 	<p>immeuble 4 appartements Façade OUEST</p>	<p>les balcons de Clair-Joly JPM Sàrl Intiqo Sàrl</p>	<p>1:100 JR 16.10.23</p>
---	---	--------------------------------------------------------	----------------------------------------------------------------------	----------------------------------



<p>PATRIMOINE ARCHITECTURE SARL Jennifer Renevey Champ-du-Pâquier 61 1627 Vaulruz 079 568 37 11 info@patrimoinearchitecture.com</p>	<p>NORD DU PROJET</p> 	<p>immeuble 4 appartements Façade NORD</p>	<p>les balcons de Clair-Joly JPM Sàrl Intiço Sàrl</p>	<p>1:100 JR 16.10.23</p>
---	---	-------------------------------------------------------	----------------------------------------------------------------------	----------------------------------



<p>PATRIMOINE ARCHITECTURE SARL Jennifer Renevey Champ-du-Pâquier 61 1627 Vaulruz 079 568 37 11 info@patrimoinearchitecture.com</p>	<p>NORD DU PROJET</p> 	<p>immeuble 4 appartements EST Façade EST</p>	<p>les balcons de Clair-Joly JPM Sàrl Intiqo Sàrl</p>	<p>1:100 JR 16.10.23</p>
---	---	----------------------------------------------------------	----------------------------------------------------------------------	----------------------------------