





Variante sous-sol complet 1/200ème

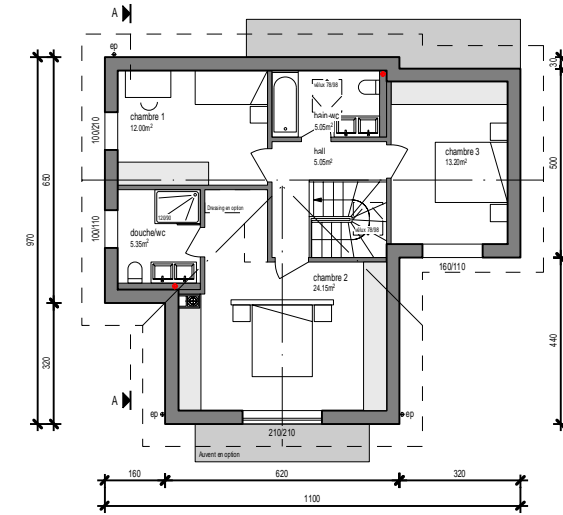

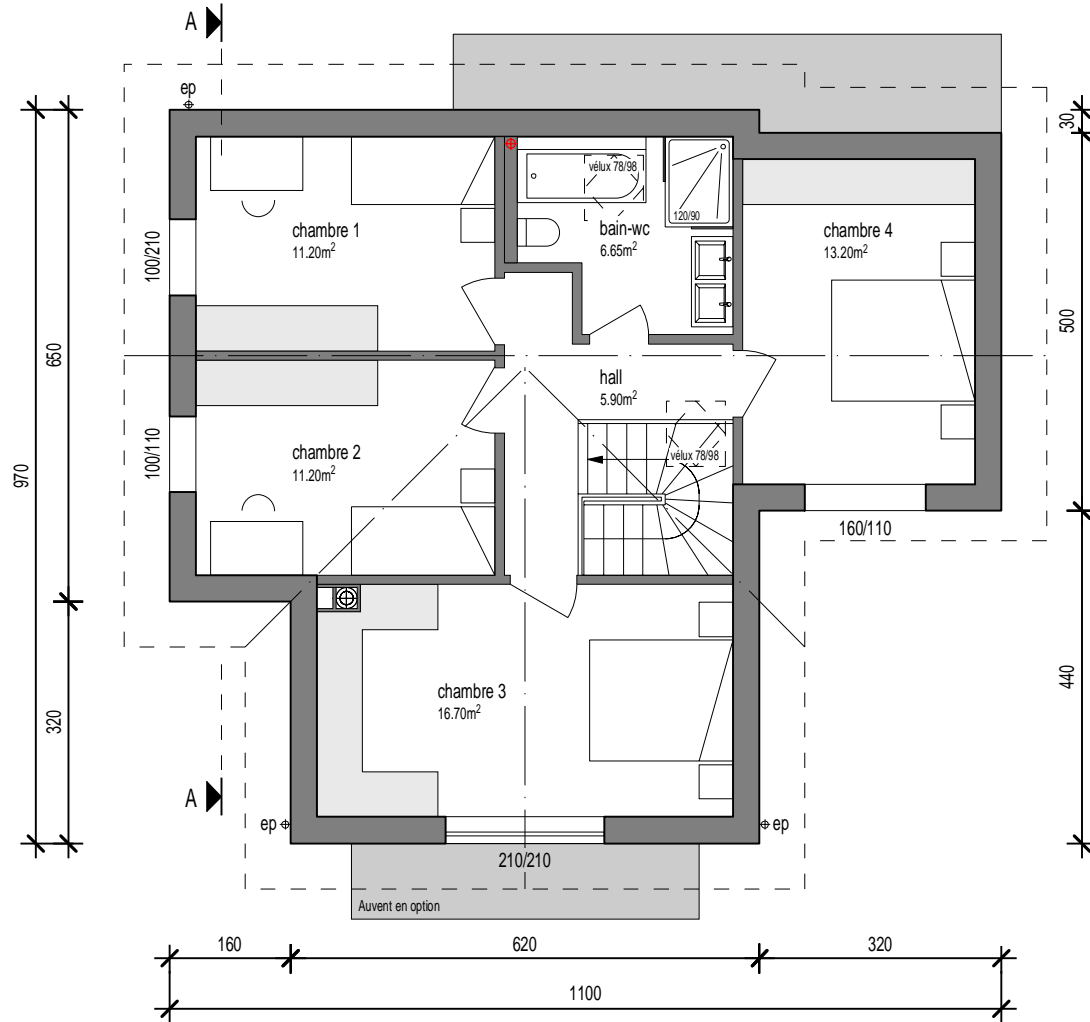

Variante suite parentale 1/200ème

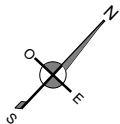

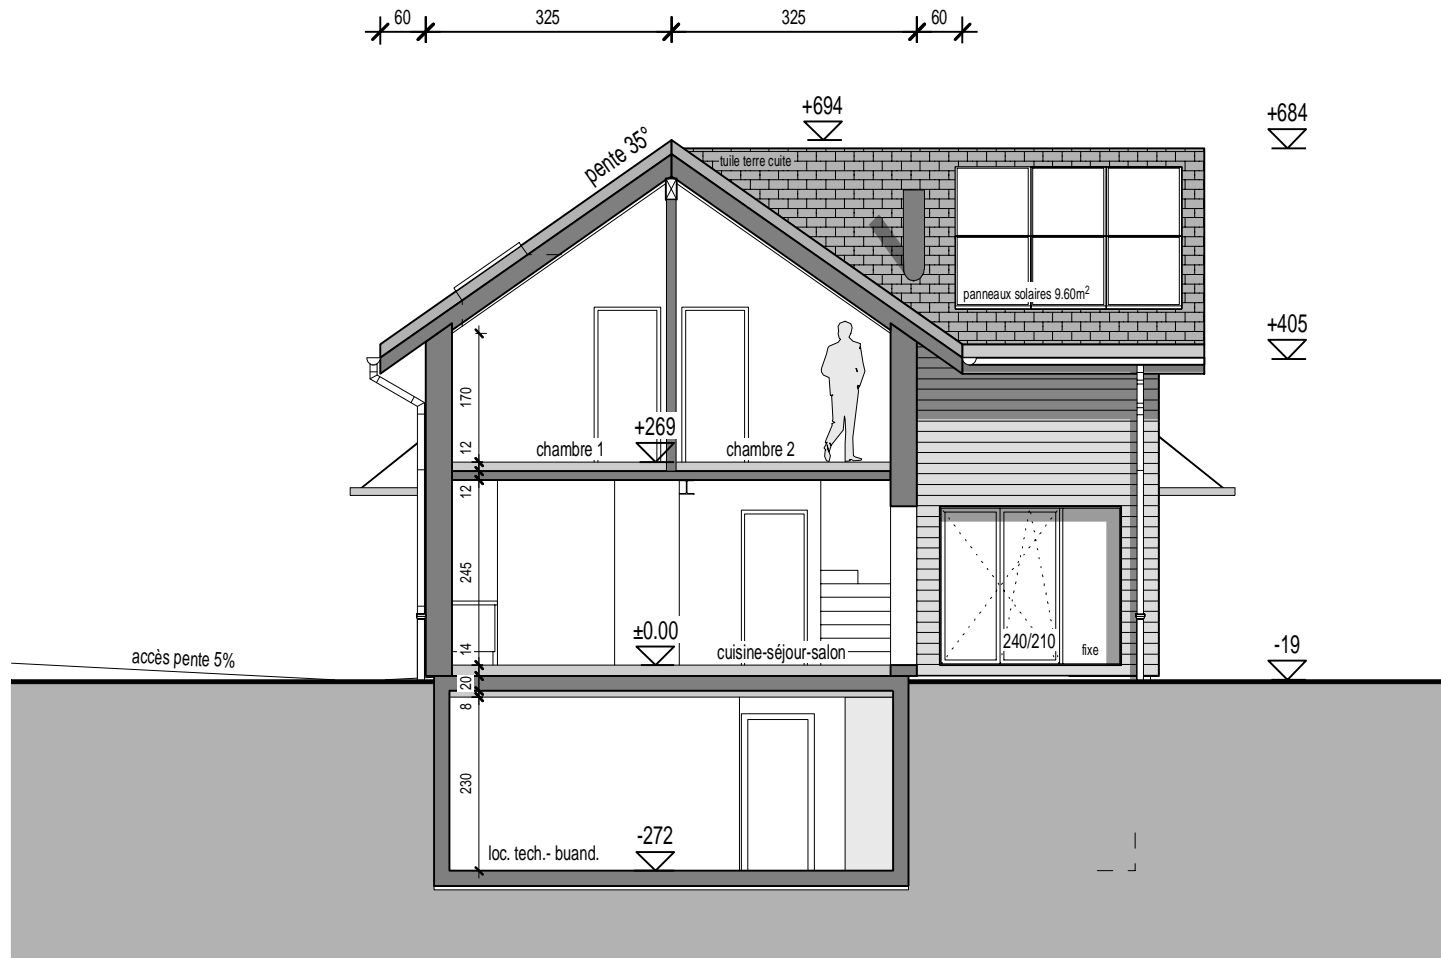

Construction de 10 villas jumelles et 2 villas individuelles à Savigny (VD)

## Façade Sud-Ouest




## Façade Sud-Est




## Façade Nord-Ouest




## Façade Nord-Est

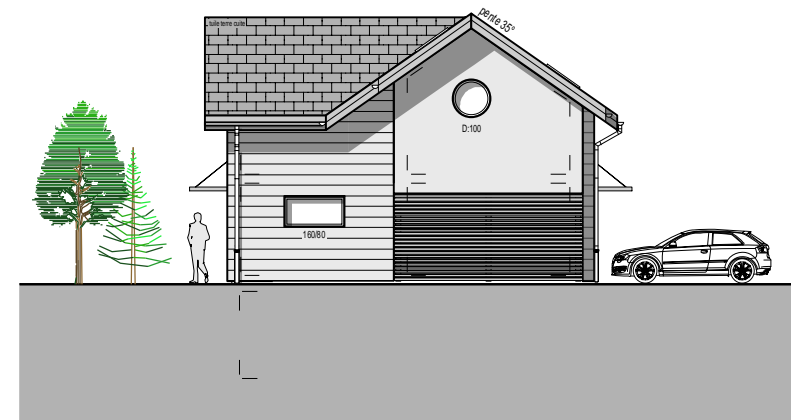


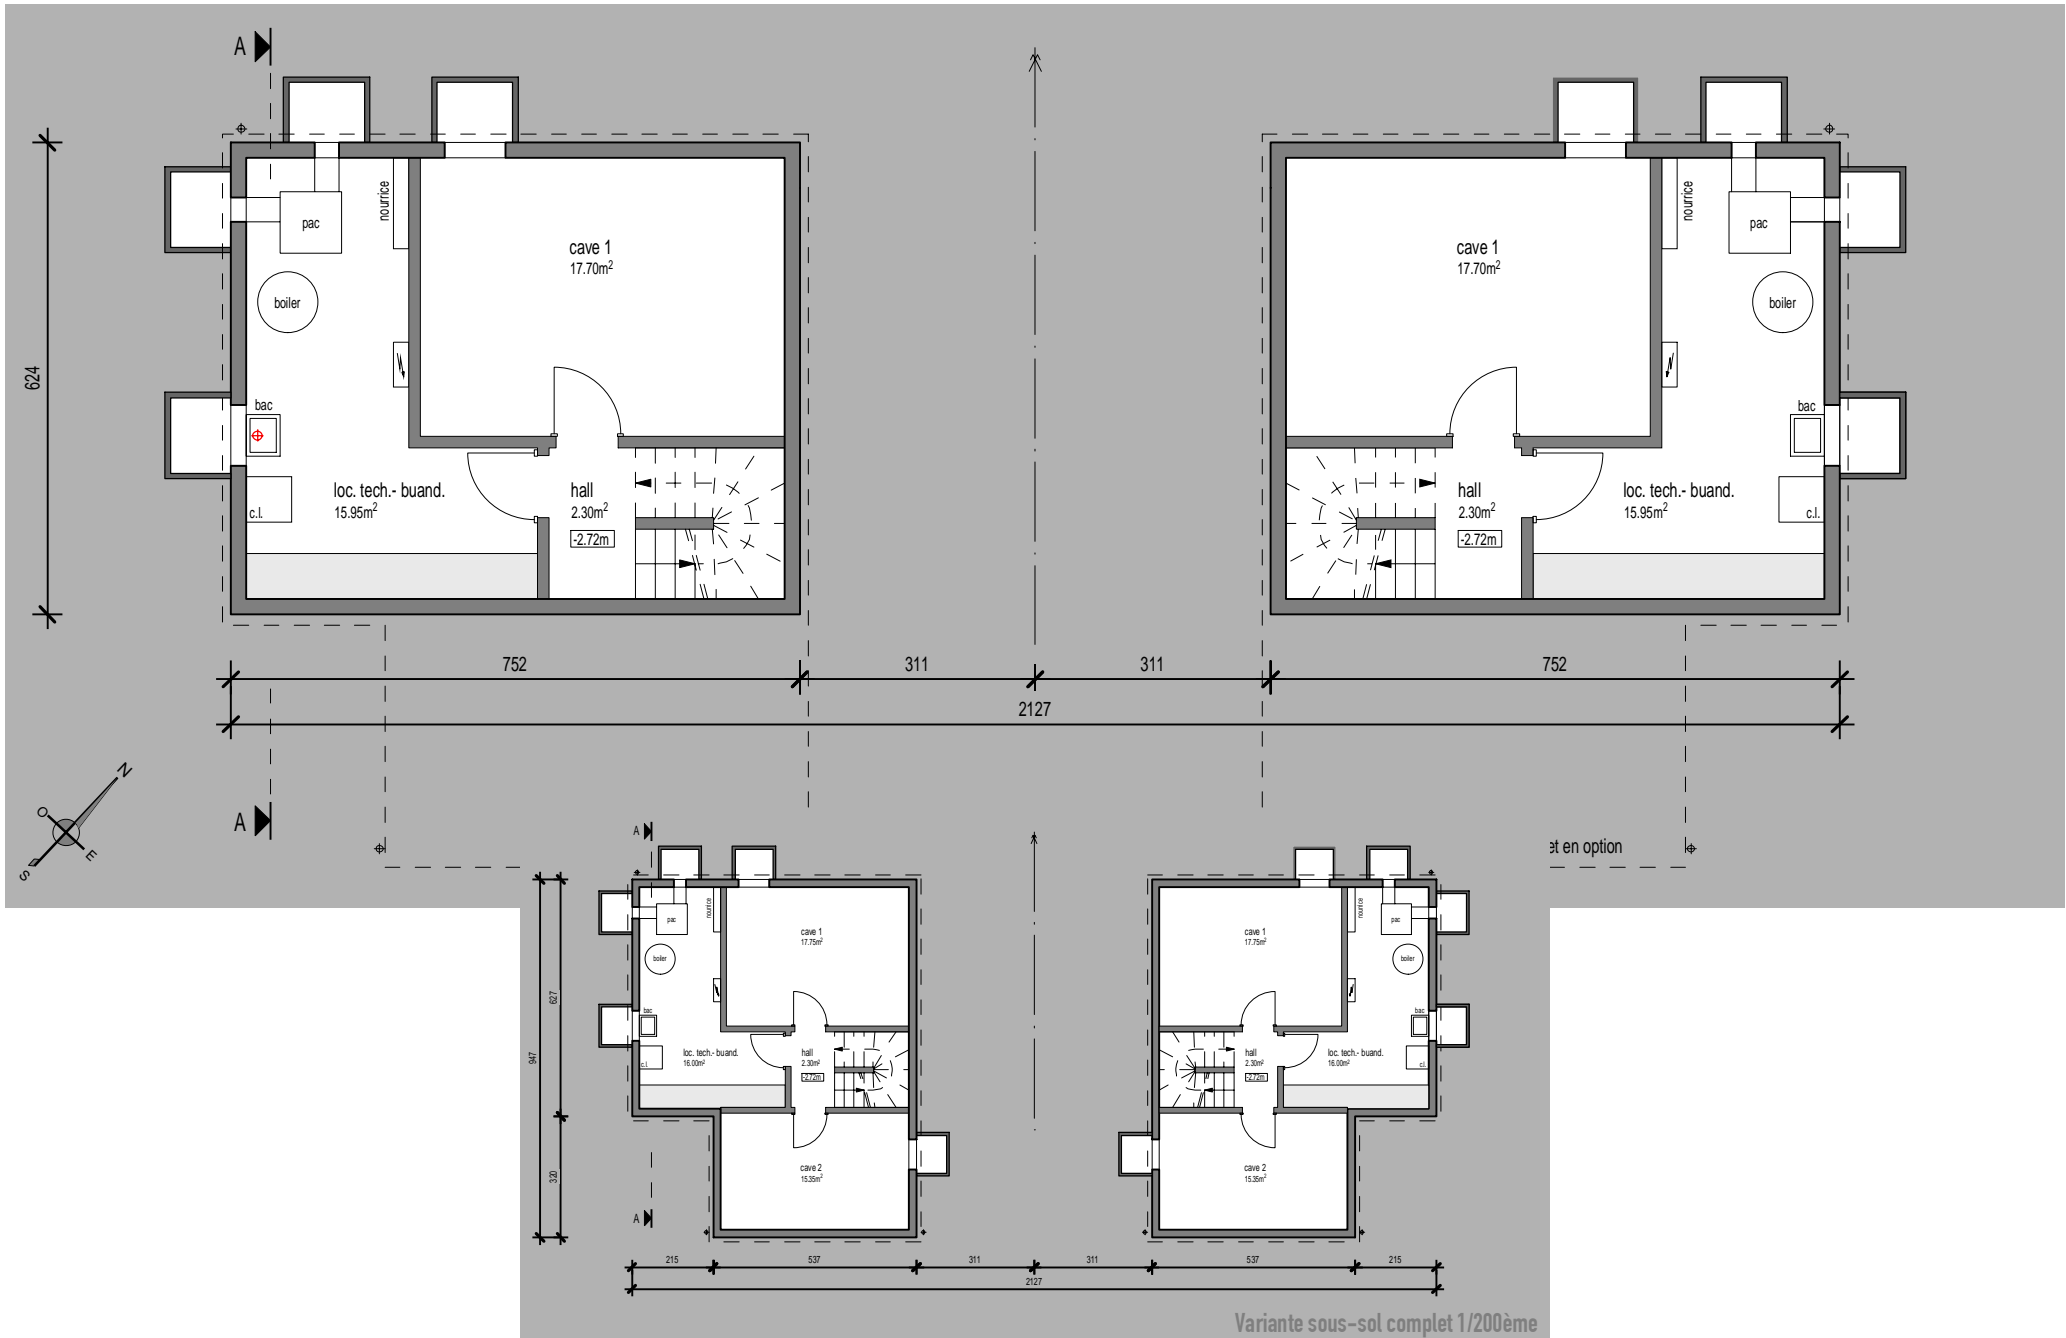

Construction de 10 villas jumelles et 2 villas individuelles à Savigny (VD)

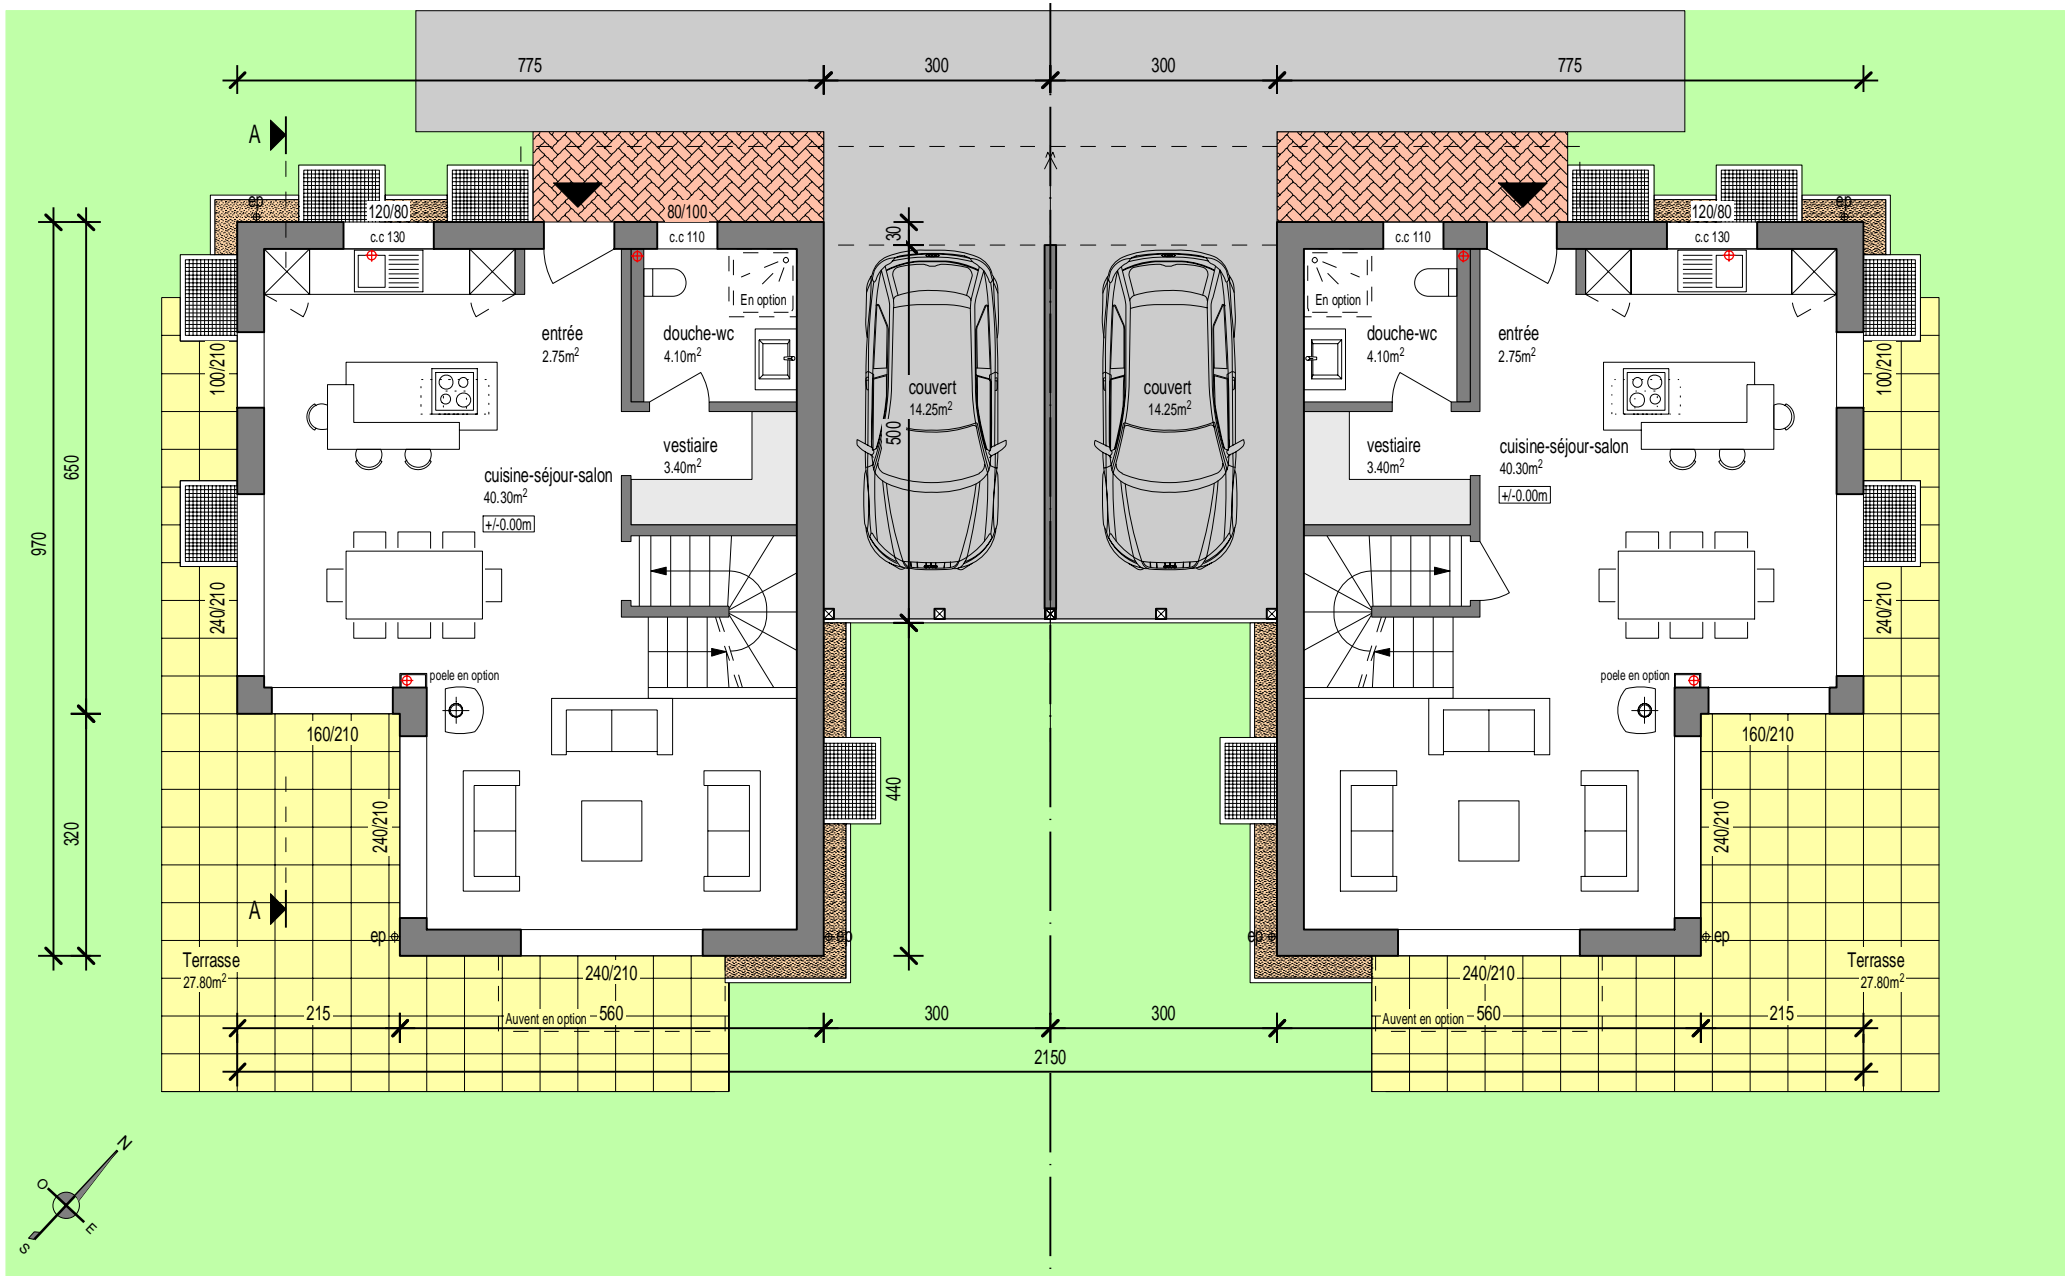


Construction de 10 villas jumelles et 2 villas individuelles à Savigny (VD)

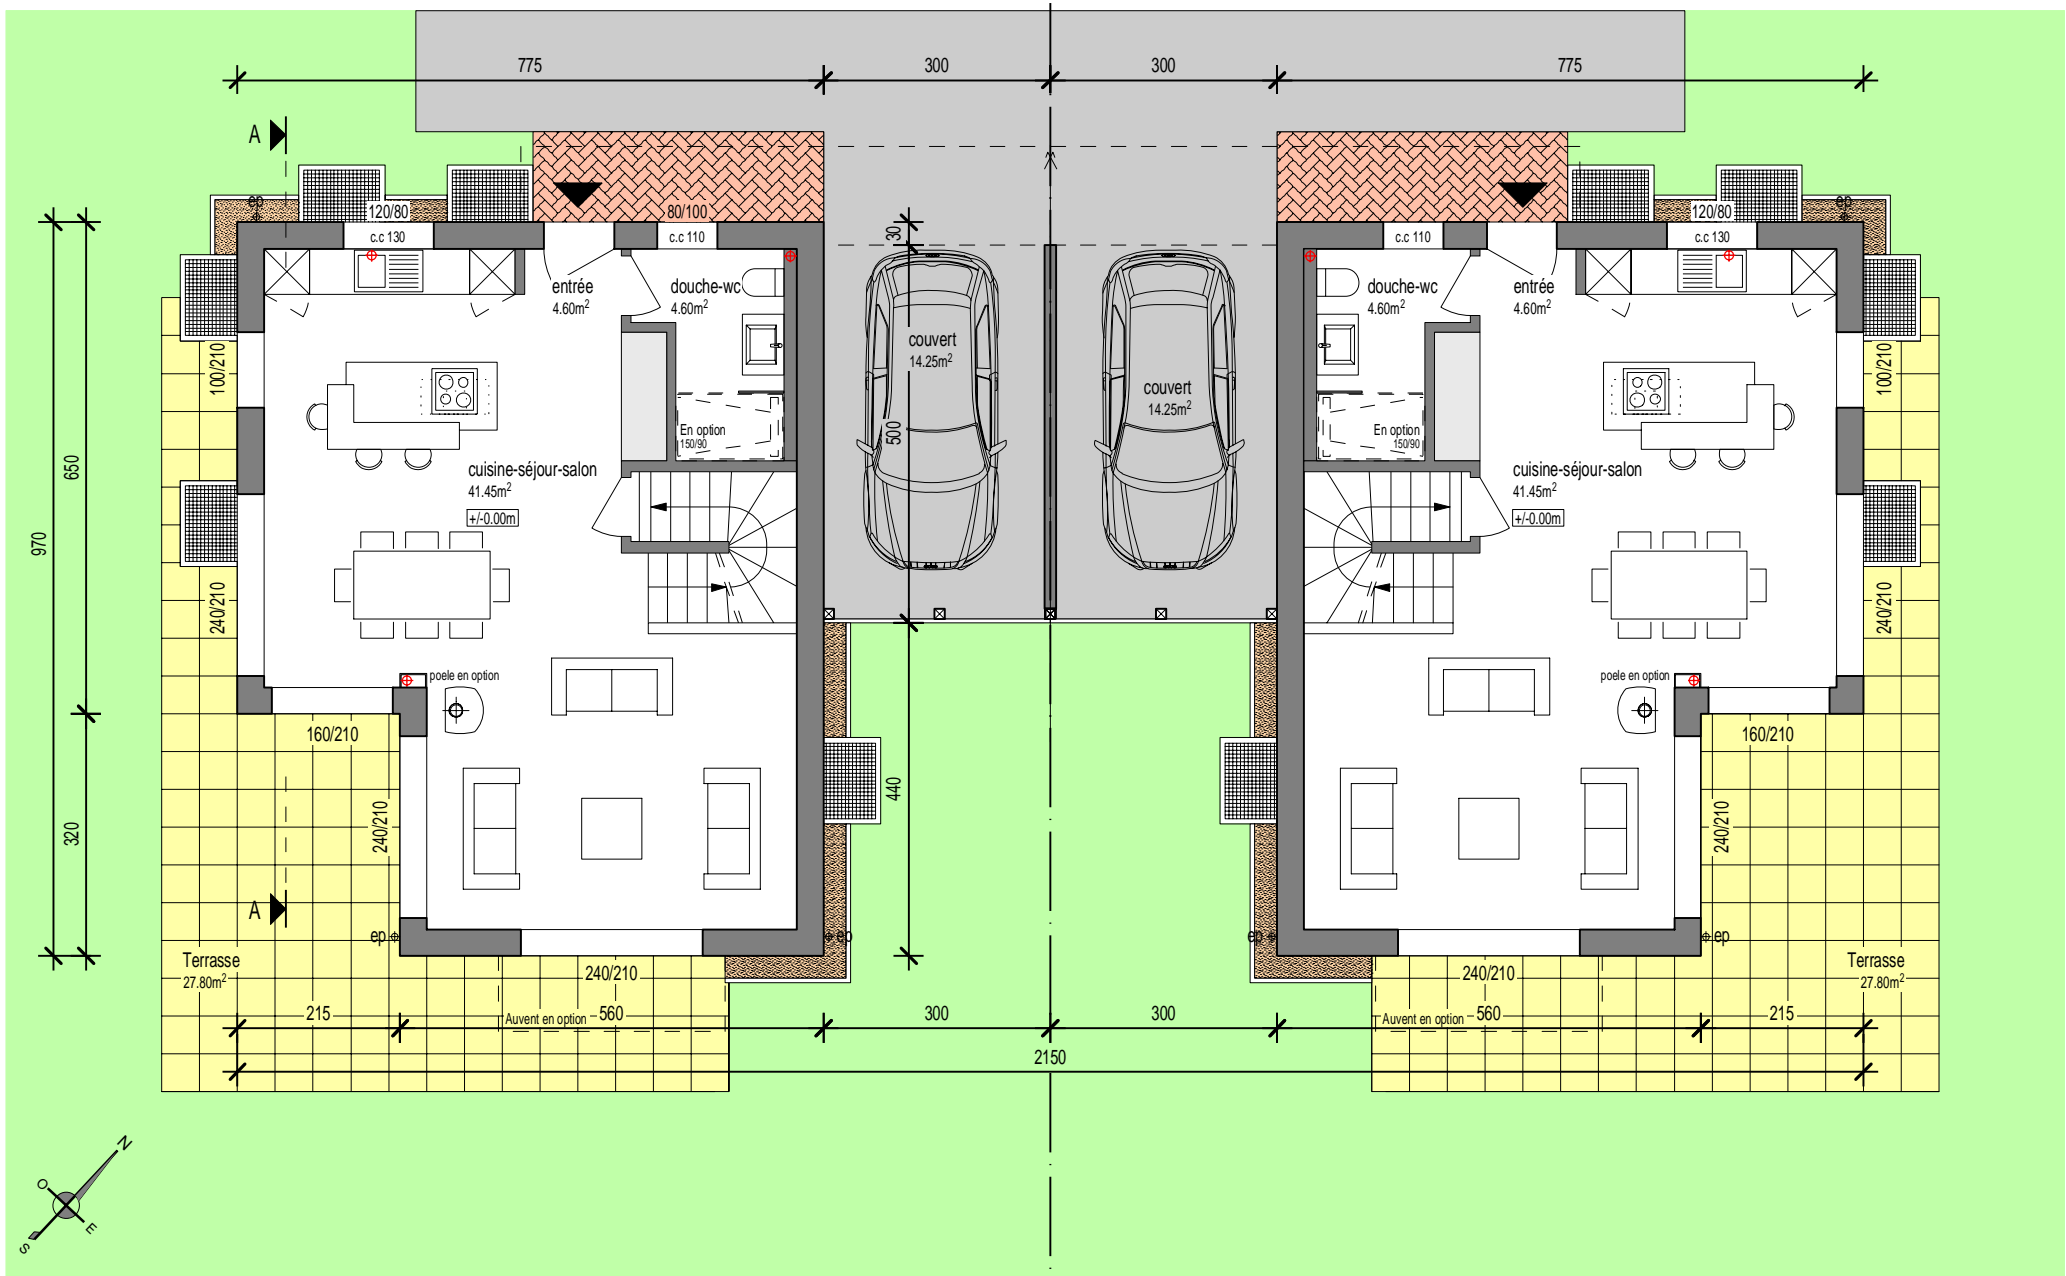



Construction de 10 villas jumelles et 2 villas individuelles à Savigny (VD)



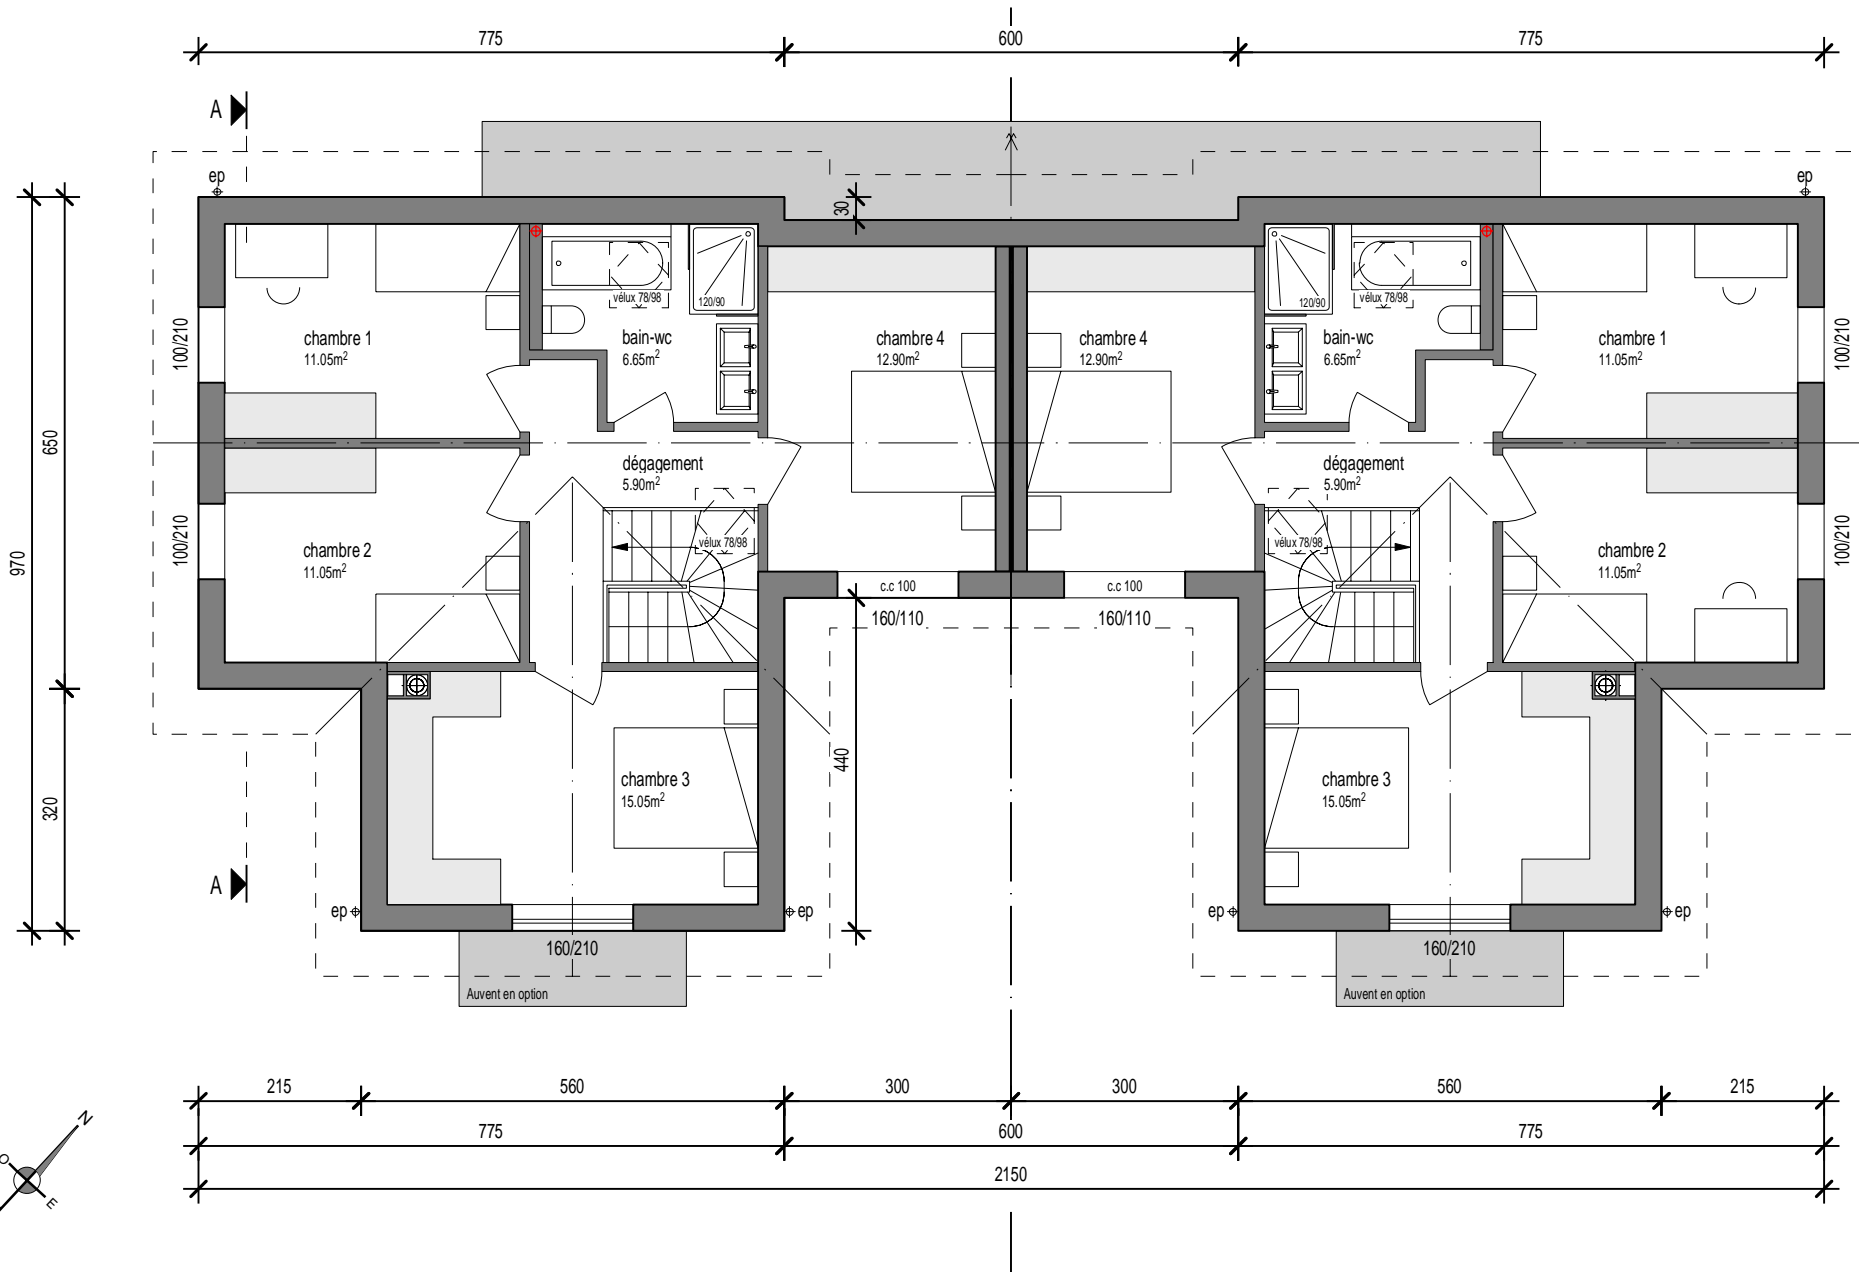

Construction de 10 villas jumelles et 2 villas individuelles à Savigny (VD)

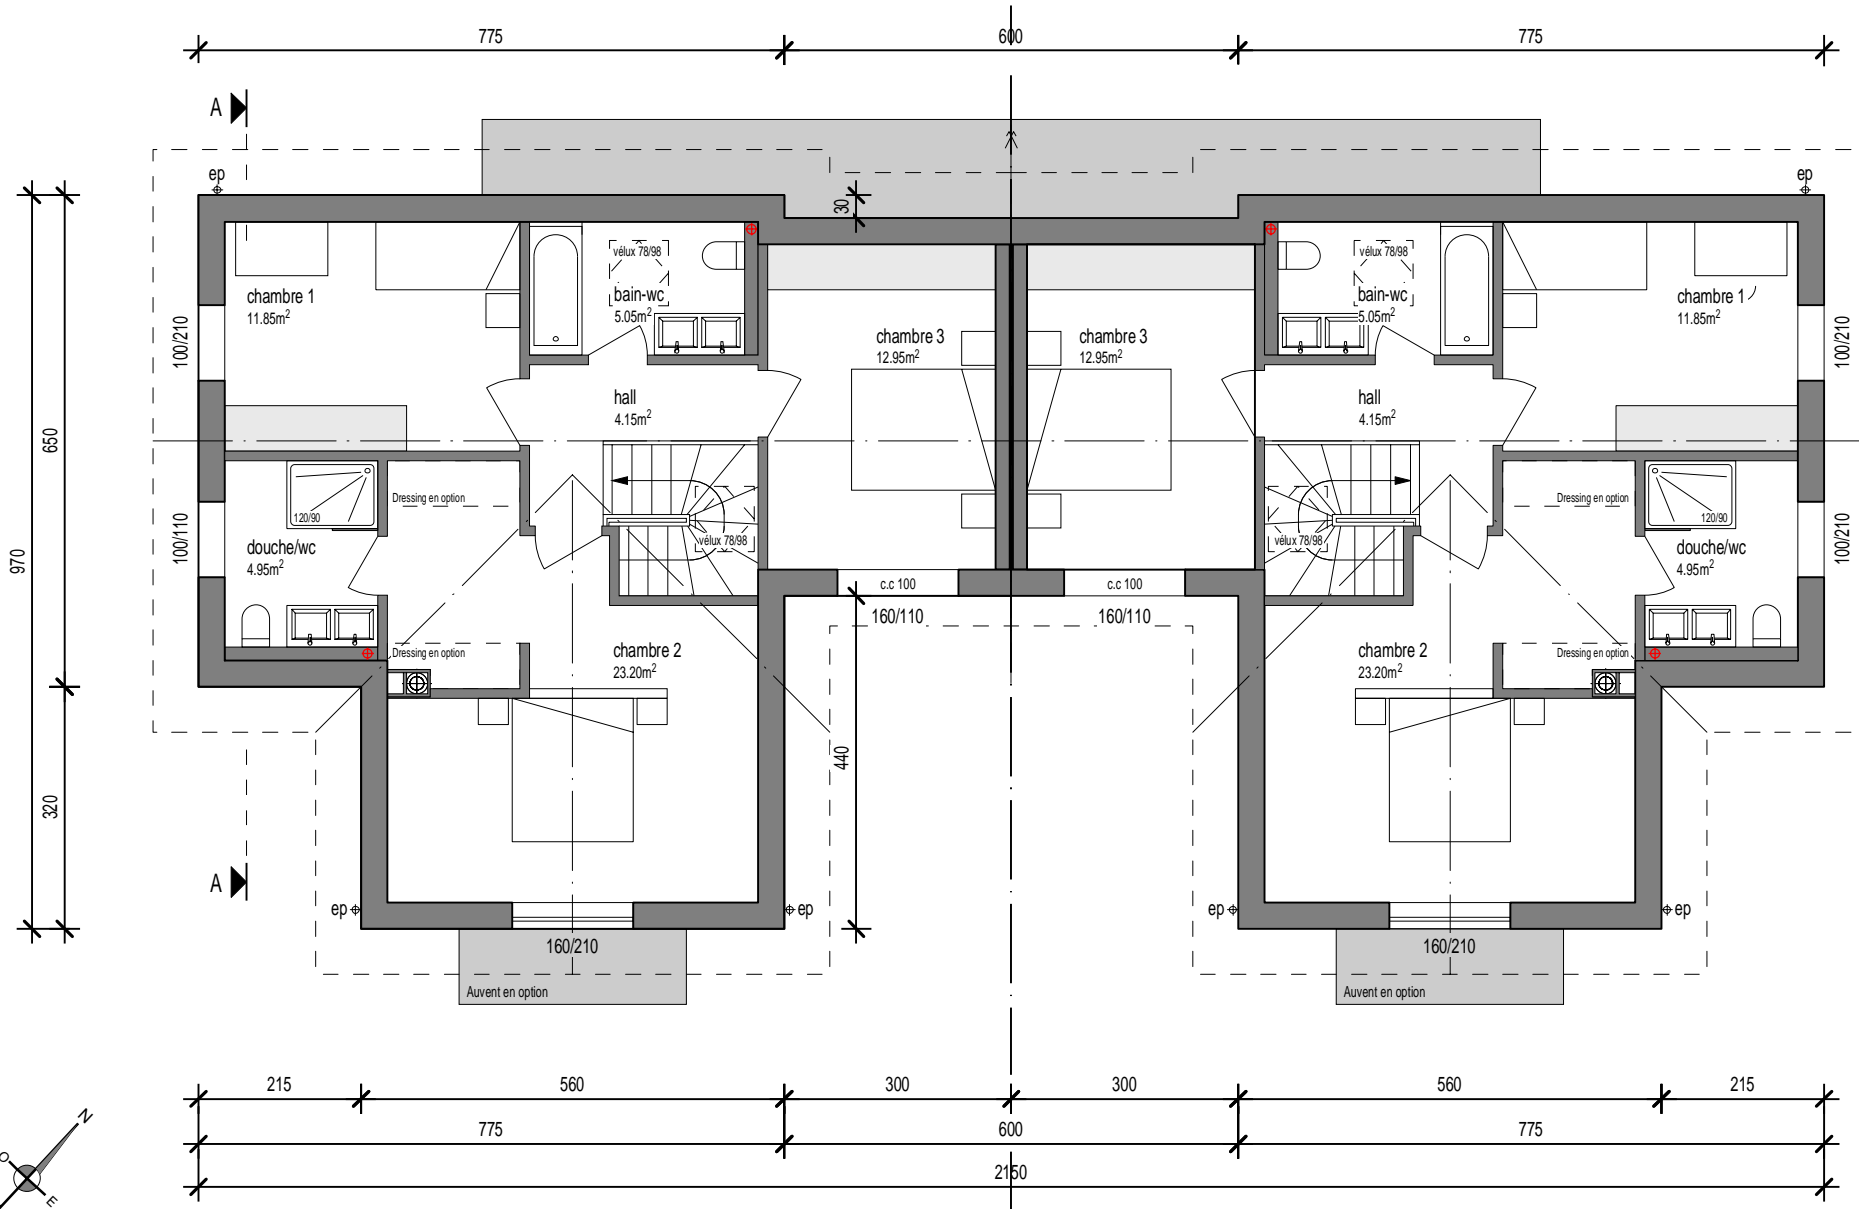

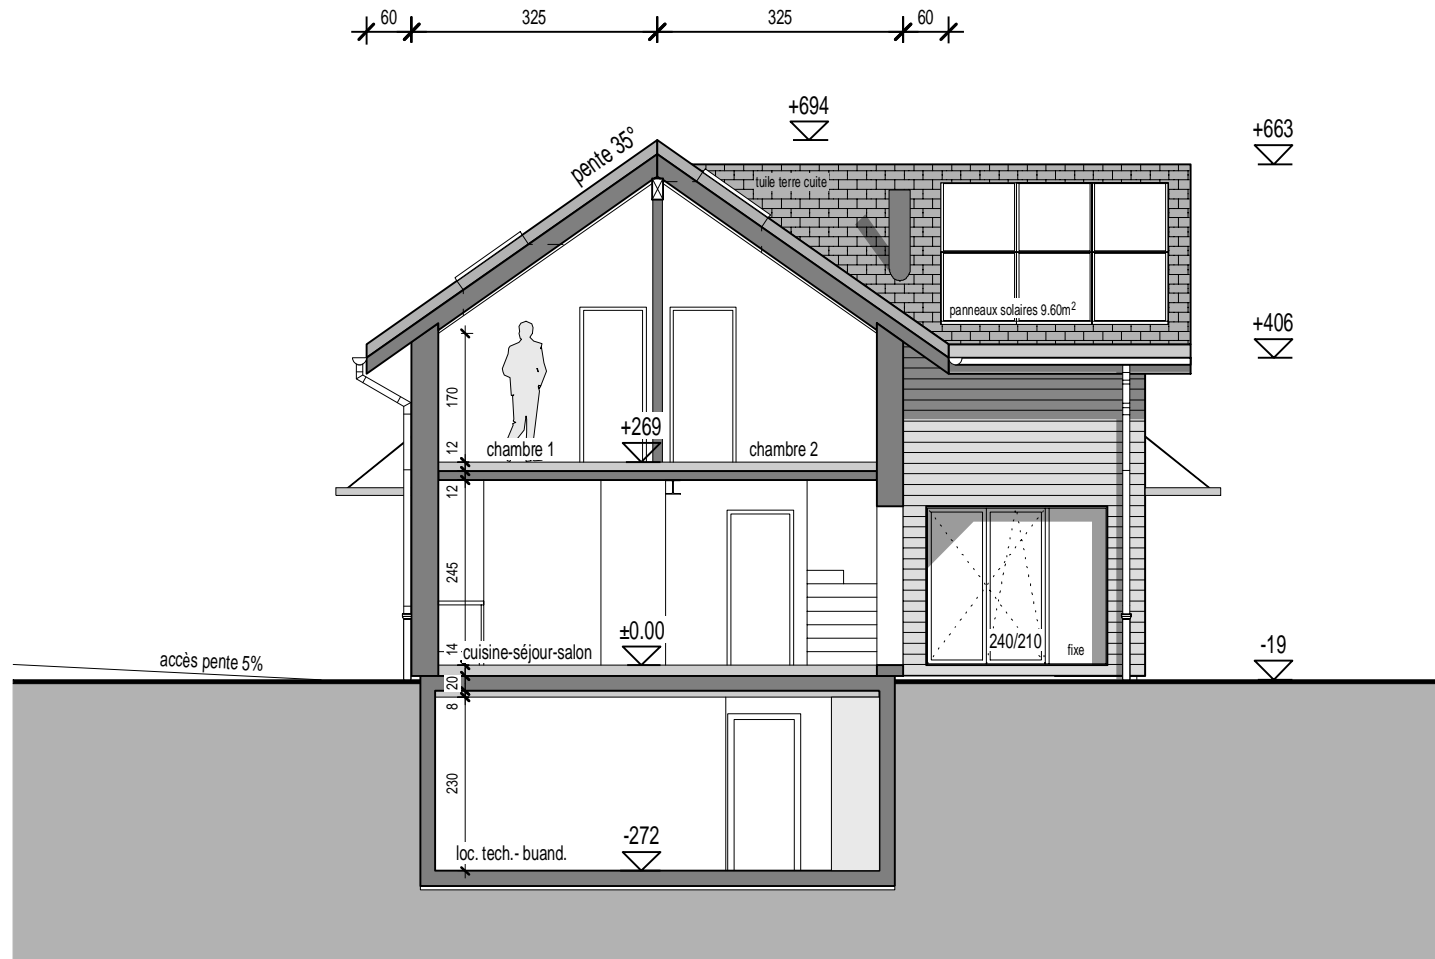

Construction de 10 villas jumelles et 2 villas individuelles à Savigny (VD)

**Façade Sud-Ouest**



**Façade Sud-Est**



**Façade Nord-Ouest**



**Façade Nord-Est**

