



Plans indicatifs pour vente. Légères variations techniques possibles. Places vélos et place de retournement en attente d'approbation de la part de la Commune.

LOT A | 6.5 pièces

Surfaces de vente*: 197.2 m²

| | | |
|--------------------|----------------------|-------|
| Surface habitable: | 154.1 m ² | |
| S. disponibles: | 22.1 m ² | x1/2 |
| Terrasse: | 46.2 m ² | x1/3 |
| Jardin: | 166.8 m ² | x1/10 |

LOT B | 5.5 pièces

Surfaces de vente*: 184.5 m²

| | | |
|--------------------|----------------------|-------|
| Surface habitable: | 146.2 m ² | |
| S. disponibles: | 18.4 m ² | x1/2 |
| Balcon: | 10.8 m ² | x1/2 |
| Terrasse: | 47.7 m ² | x1/3 |
| Jardin: | 77.6 m ² | x1/10 |


LOT C | 5.5 pièces


Surfaces de vente*: 188.9 m²

| | | |
|--------------------|----------------------|-------|
| Surface habitable: | 146.5 m ² | |
| S. disponibles: | 16.5 m ² | x1/2 |
| Balcon: | 10.9 m ² | x1/2 |
| Terrasse: | 40.5 m ² | x1/3 |
| Jardin: | 151.8 m ² | x1/10 |


***Pondérations:**

- 1/1 surfaces habitables
- 1/2 surfaces disponibles,
- 1/2 surfaces de balcon,
- 1/3 surfaces de terrasse,
- 1/10 surfaces de jardin

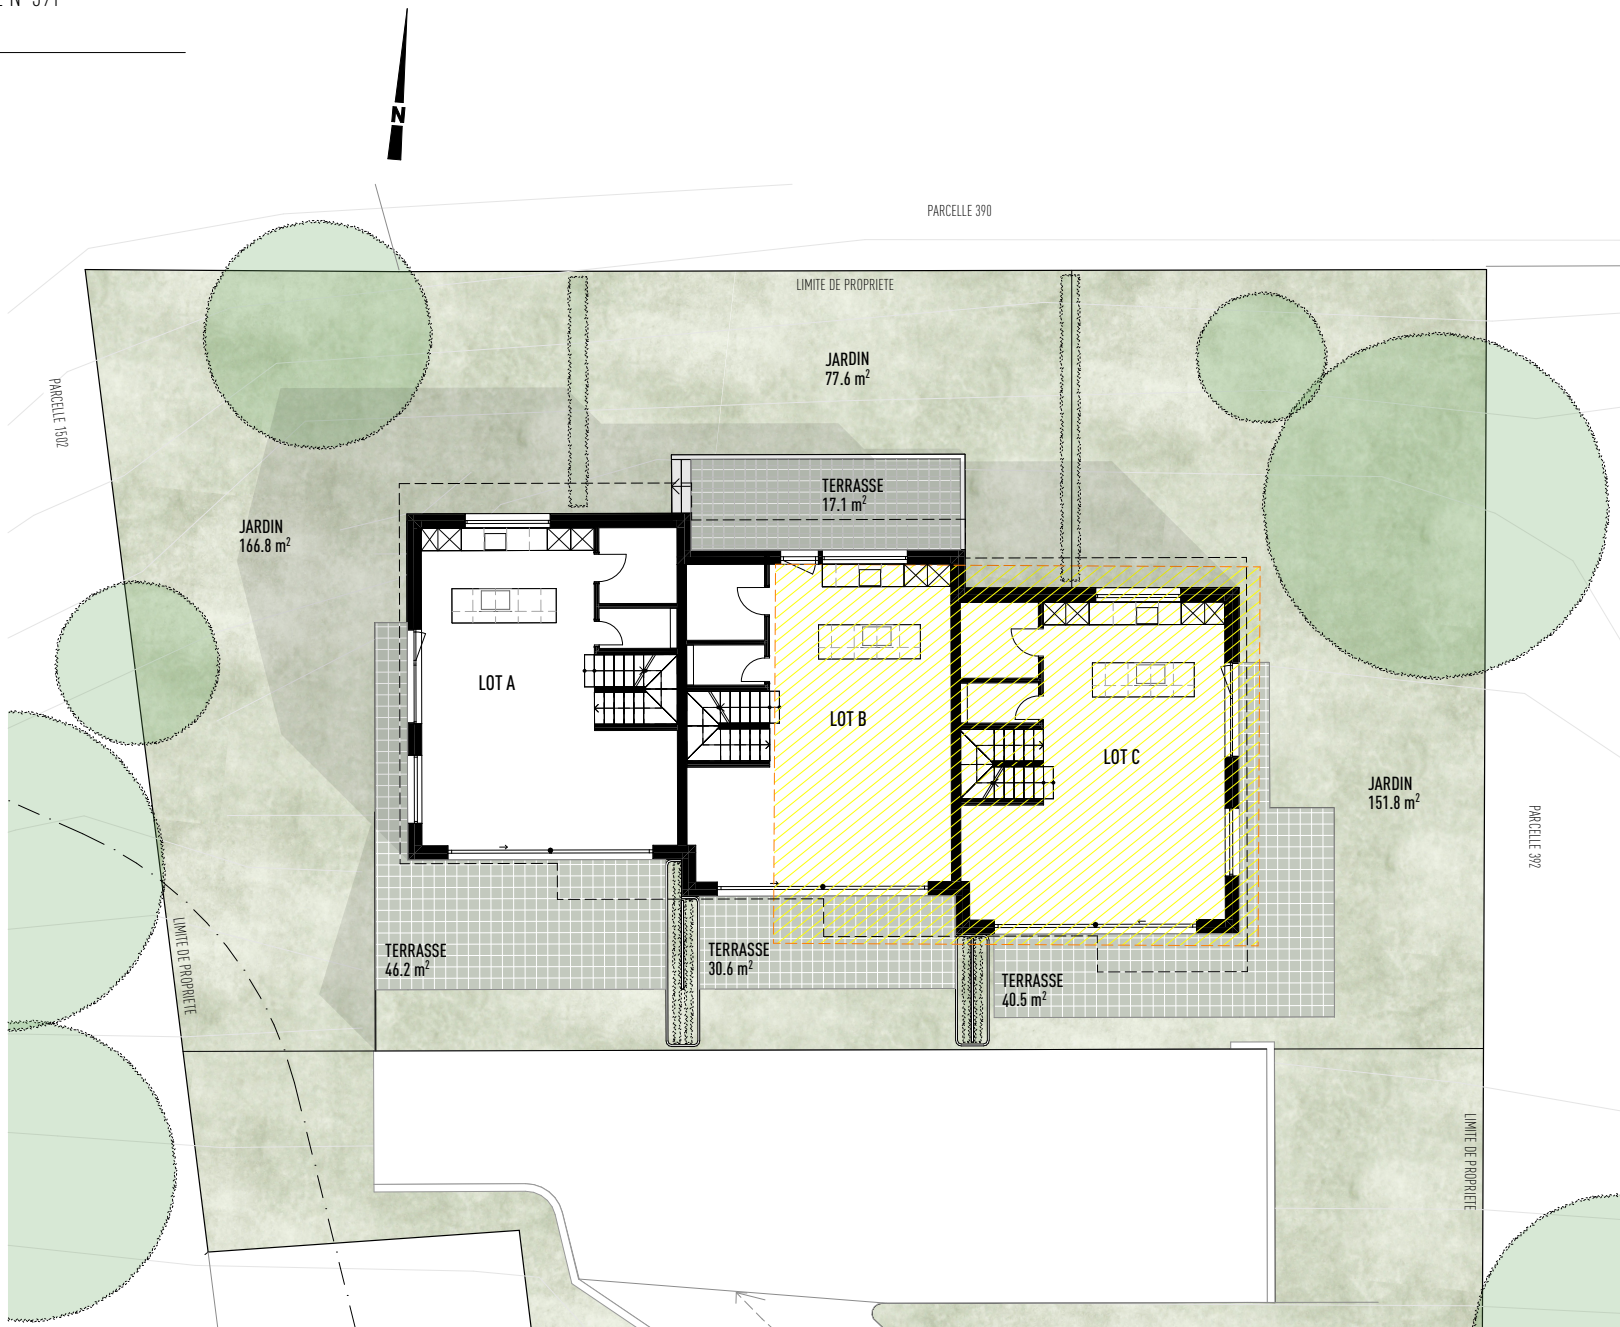


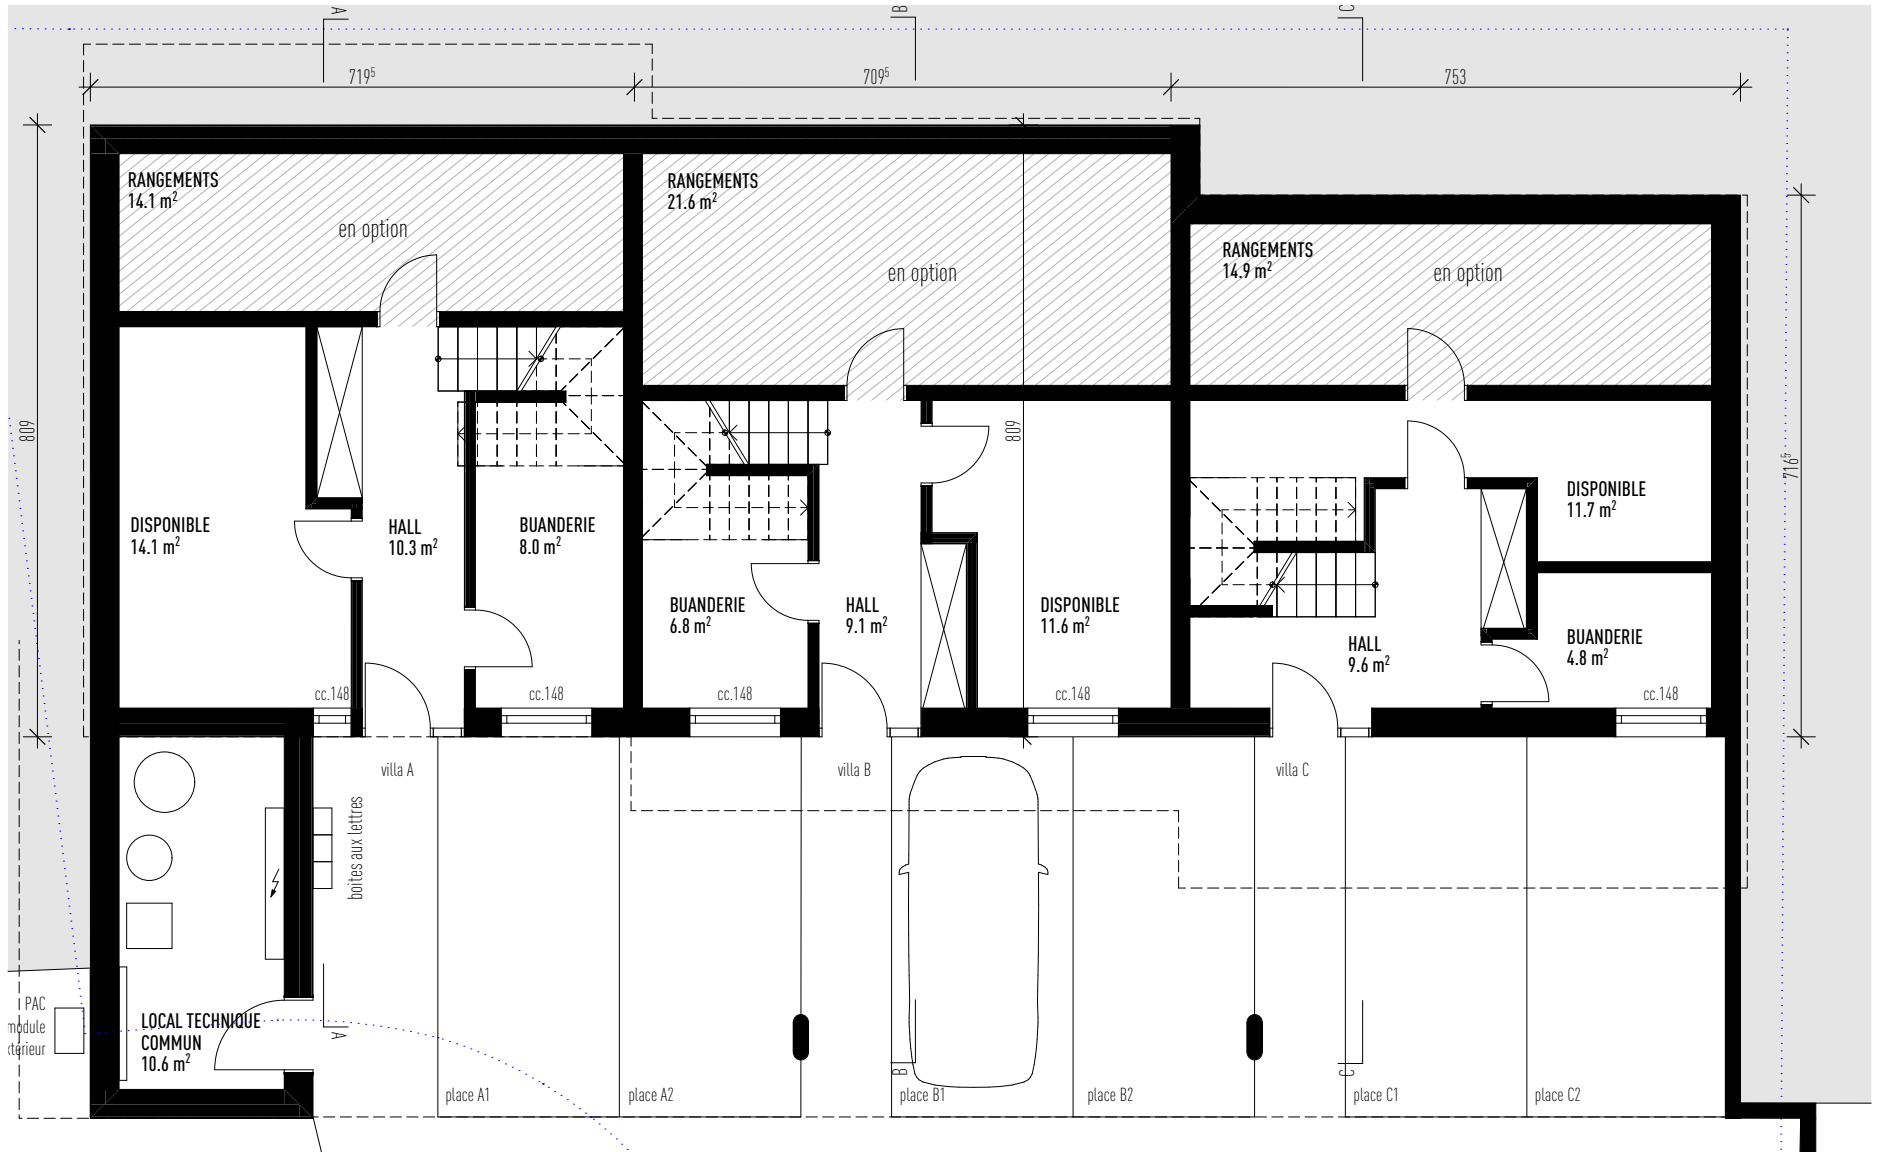


Plans indicatifs pour vente. Légères variations techniques possibles. Places vélos et place de retournement en attente d'approbation de la part de la Commune.

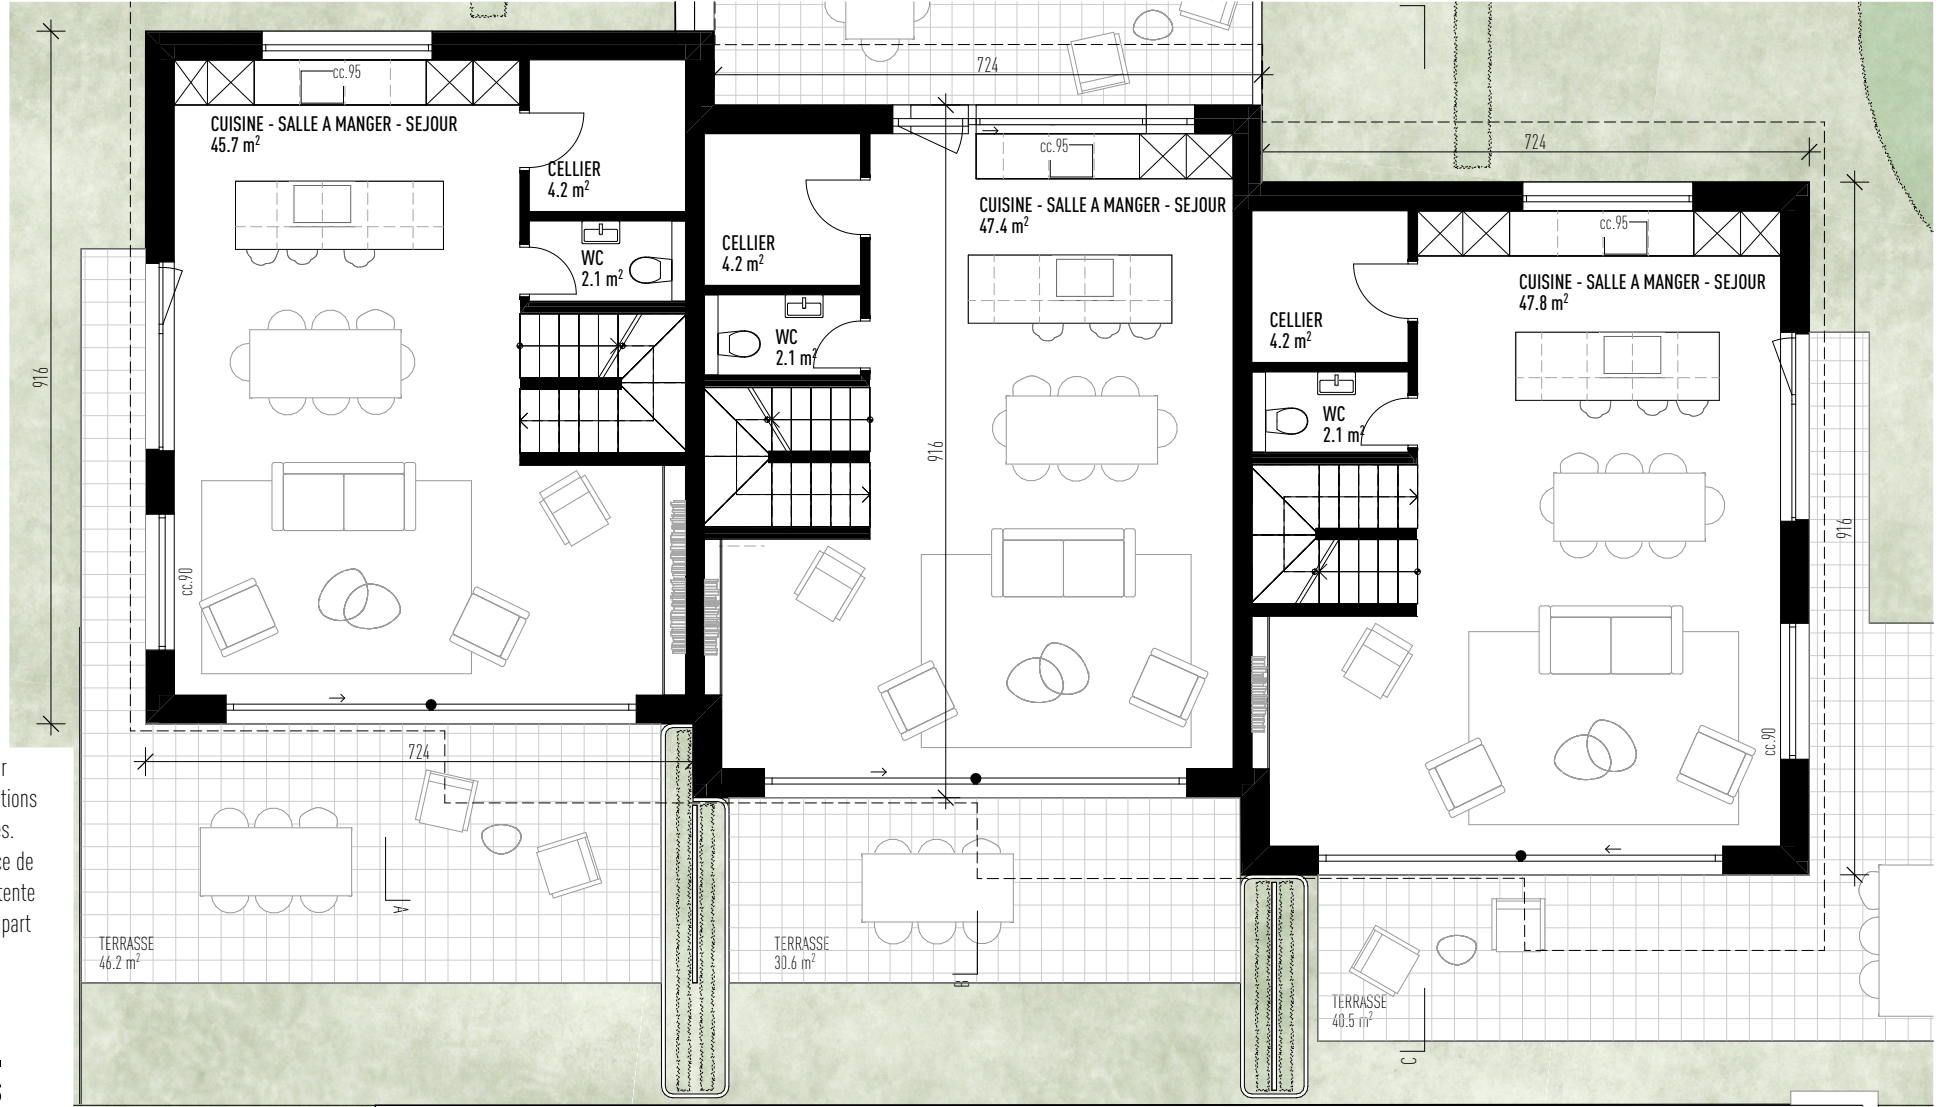


Plans indicatifs pour vente. Légères variations techniques possibles. Places vélos et place de retournement en attente d'approbation de la part de la Commune.

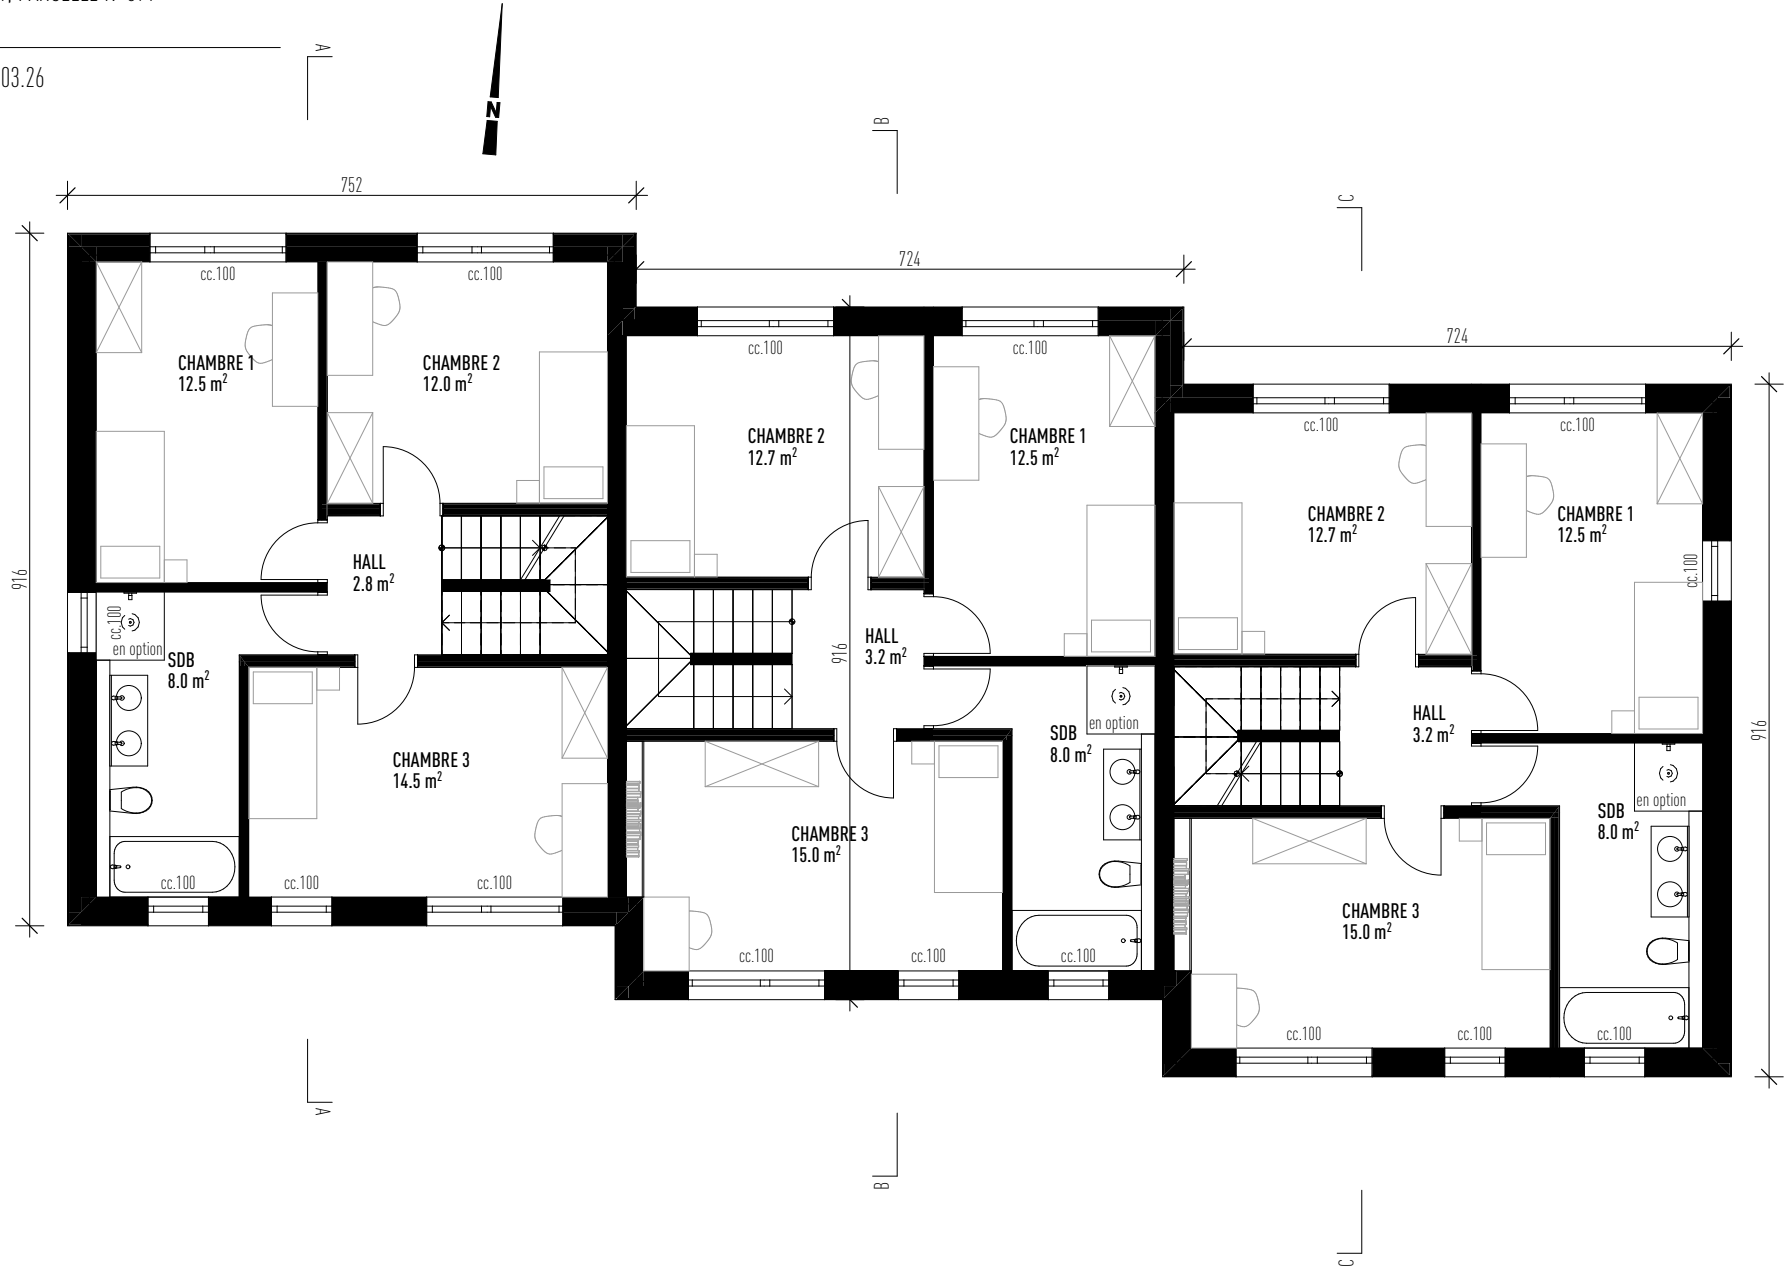

Plans indicatifs pour vente. Légères variations techniques possibles.
Places vélos et place de retournement en attente d'approbation de la part de la Commune.

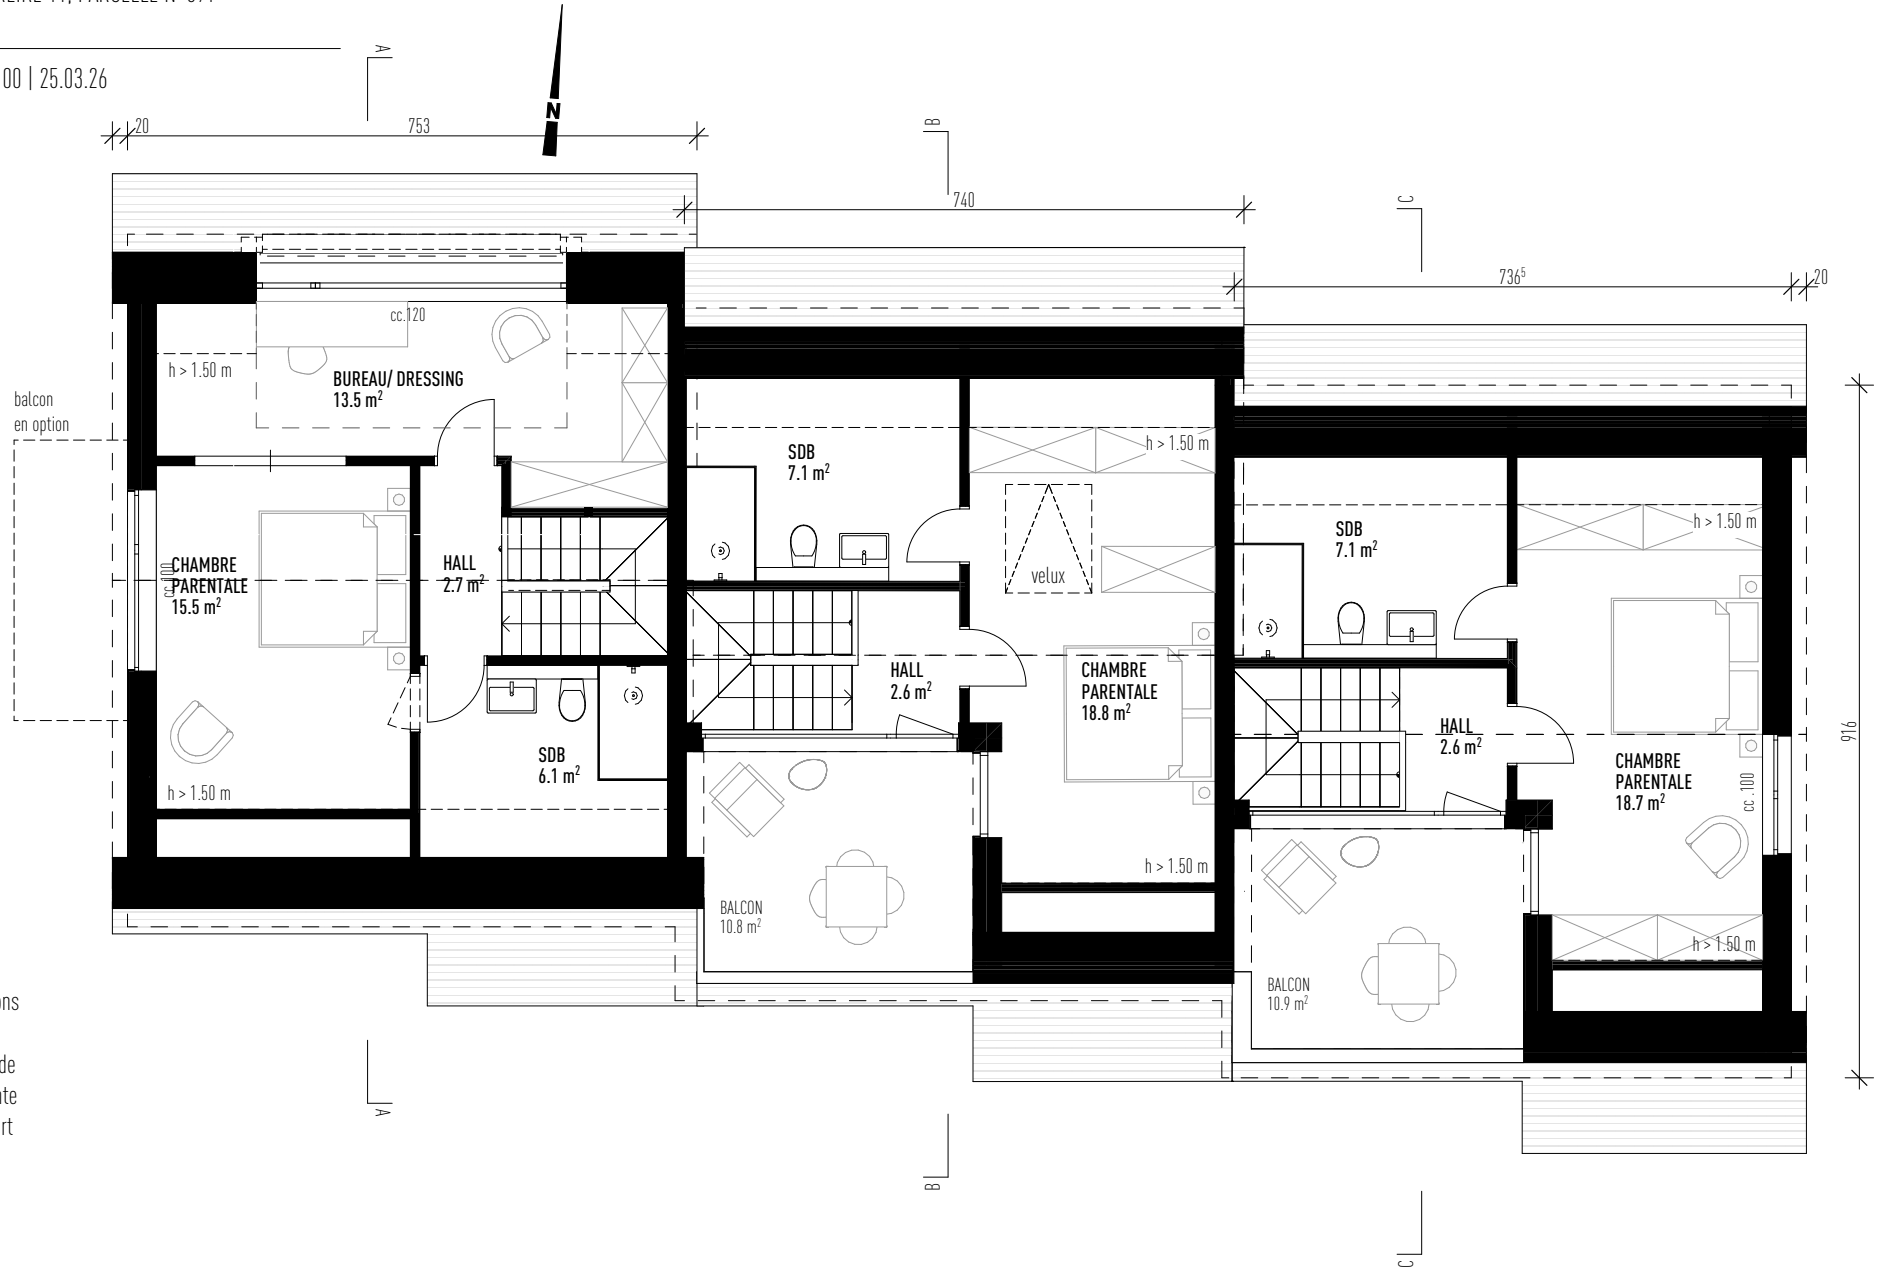


Plans indicatifs pour vente. Légères variations techniques possibles. Places vélos et place de retournement en attente d'approbation de la part de la Commune.

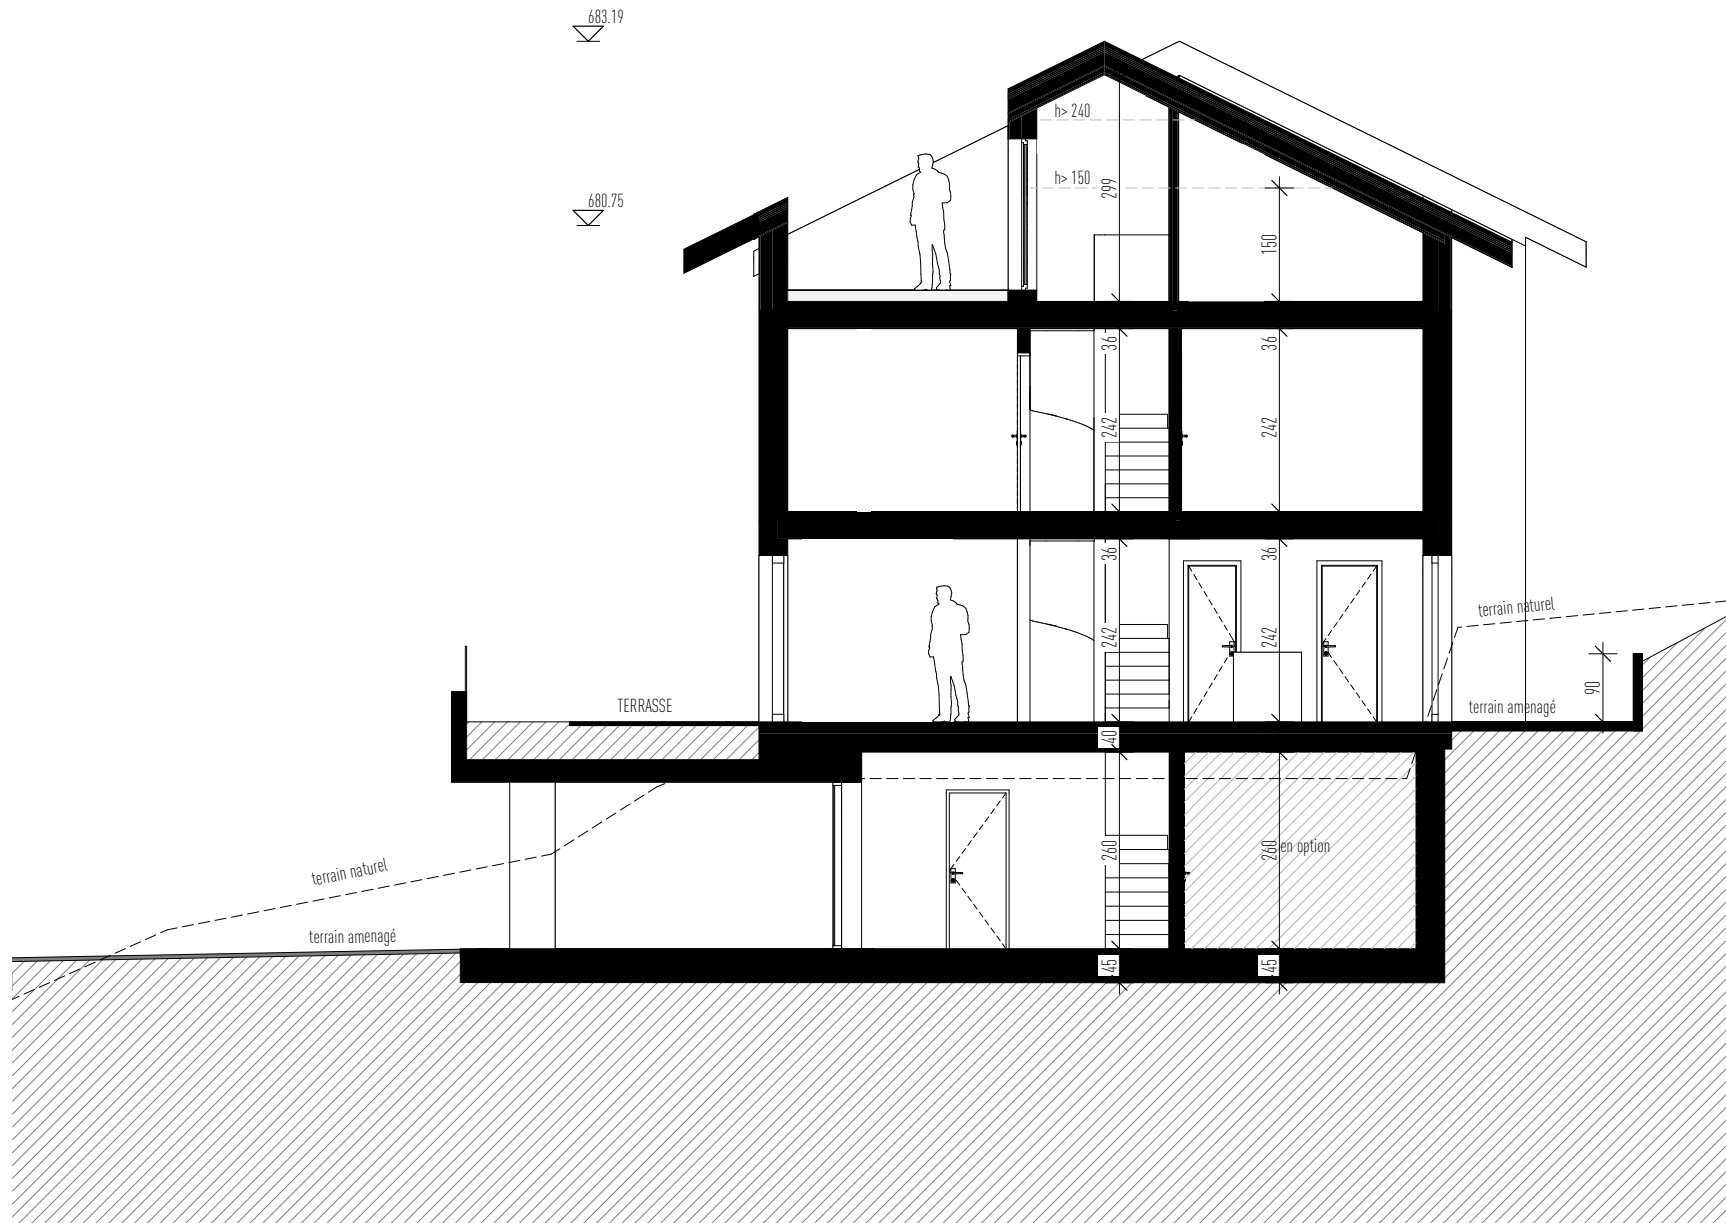


Plans indicatifs pour vente. Légères variations techniques possibles. Places vélos et place de retournement en attente d'approbation de la part de la Commune.

VBE.
architectes


VILLVERT
ENTREPRISE GÉNÉRALE

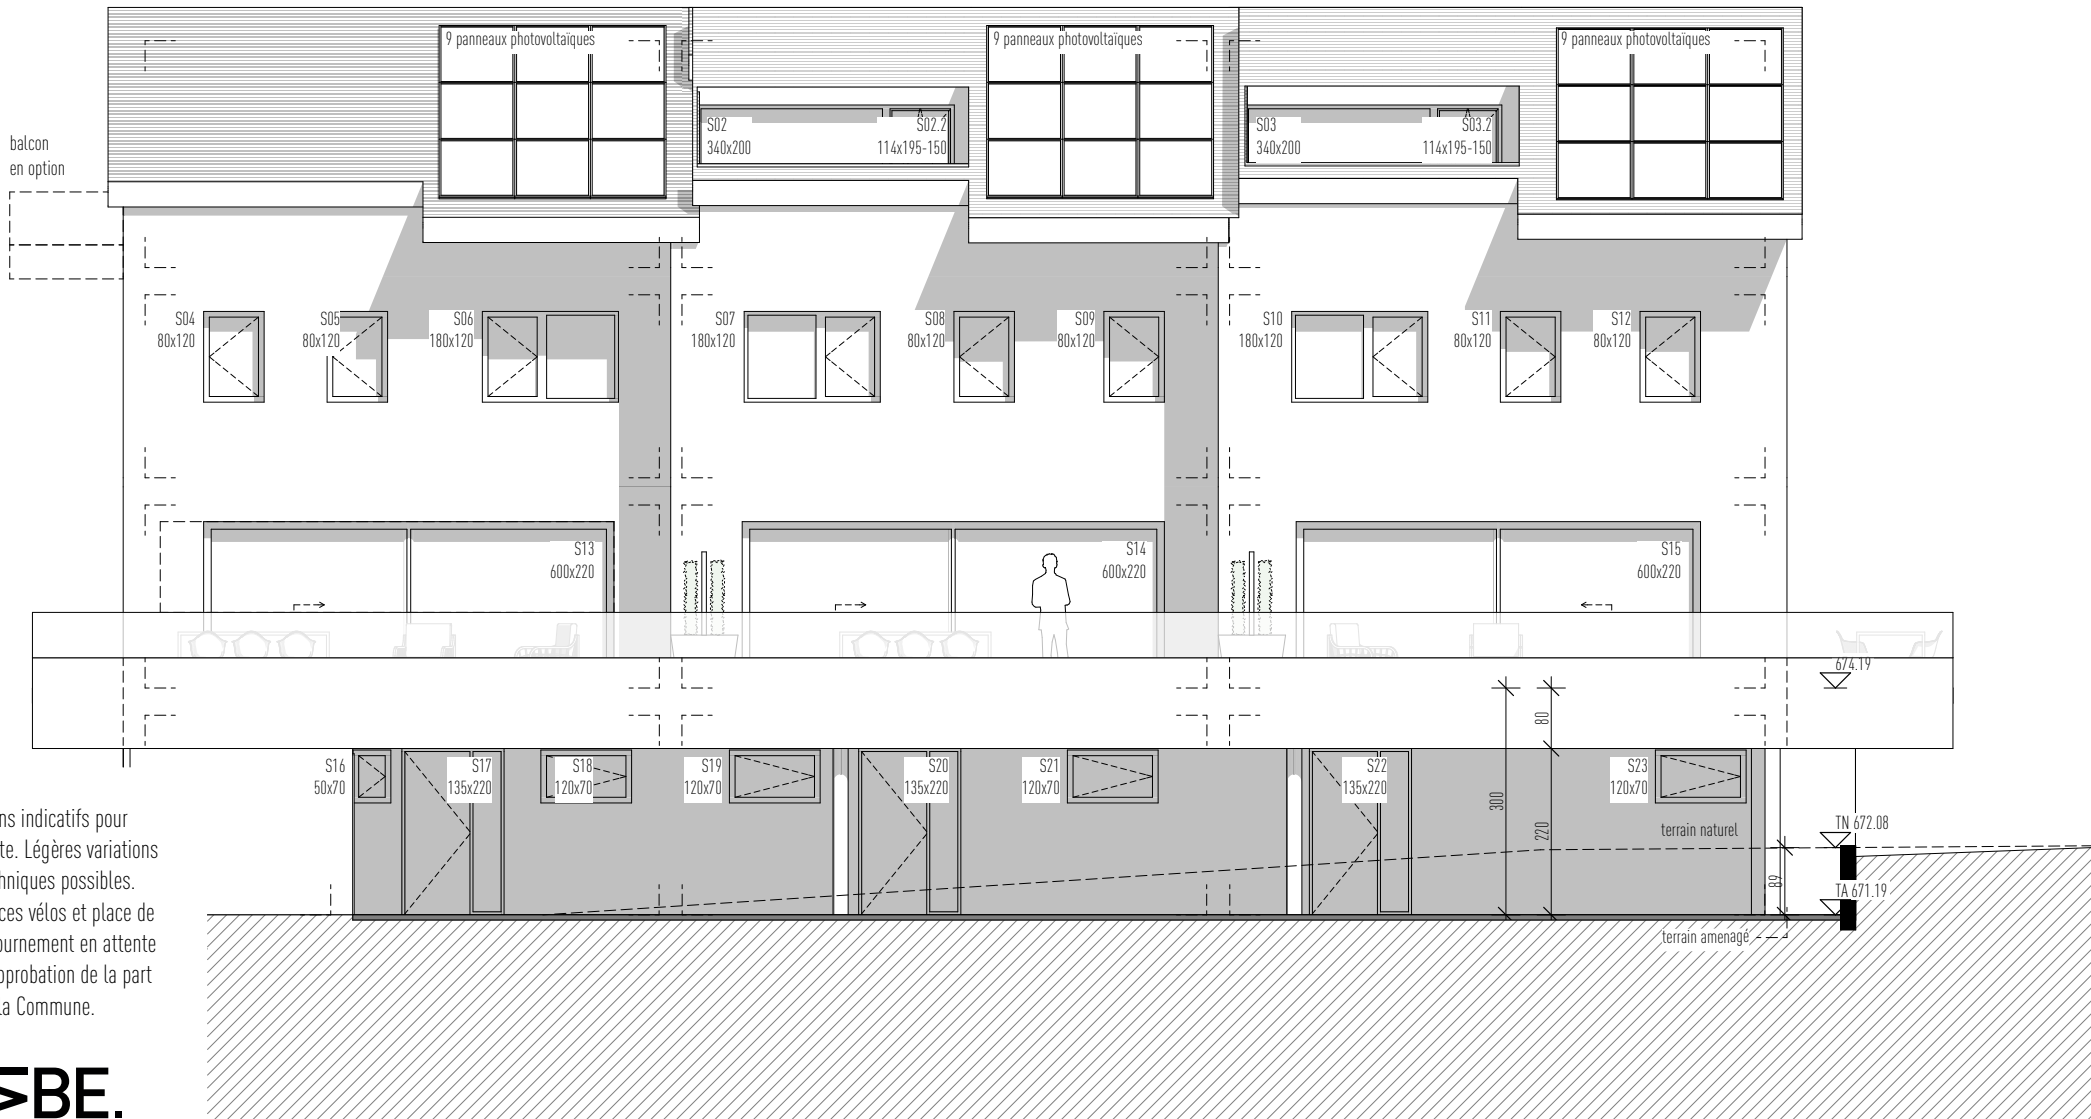


Plans indicatifs pour vente. Légères variations techniques possibles. Places vélos et place de retournement en attente d'approbation de la part de la Commune.

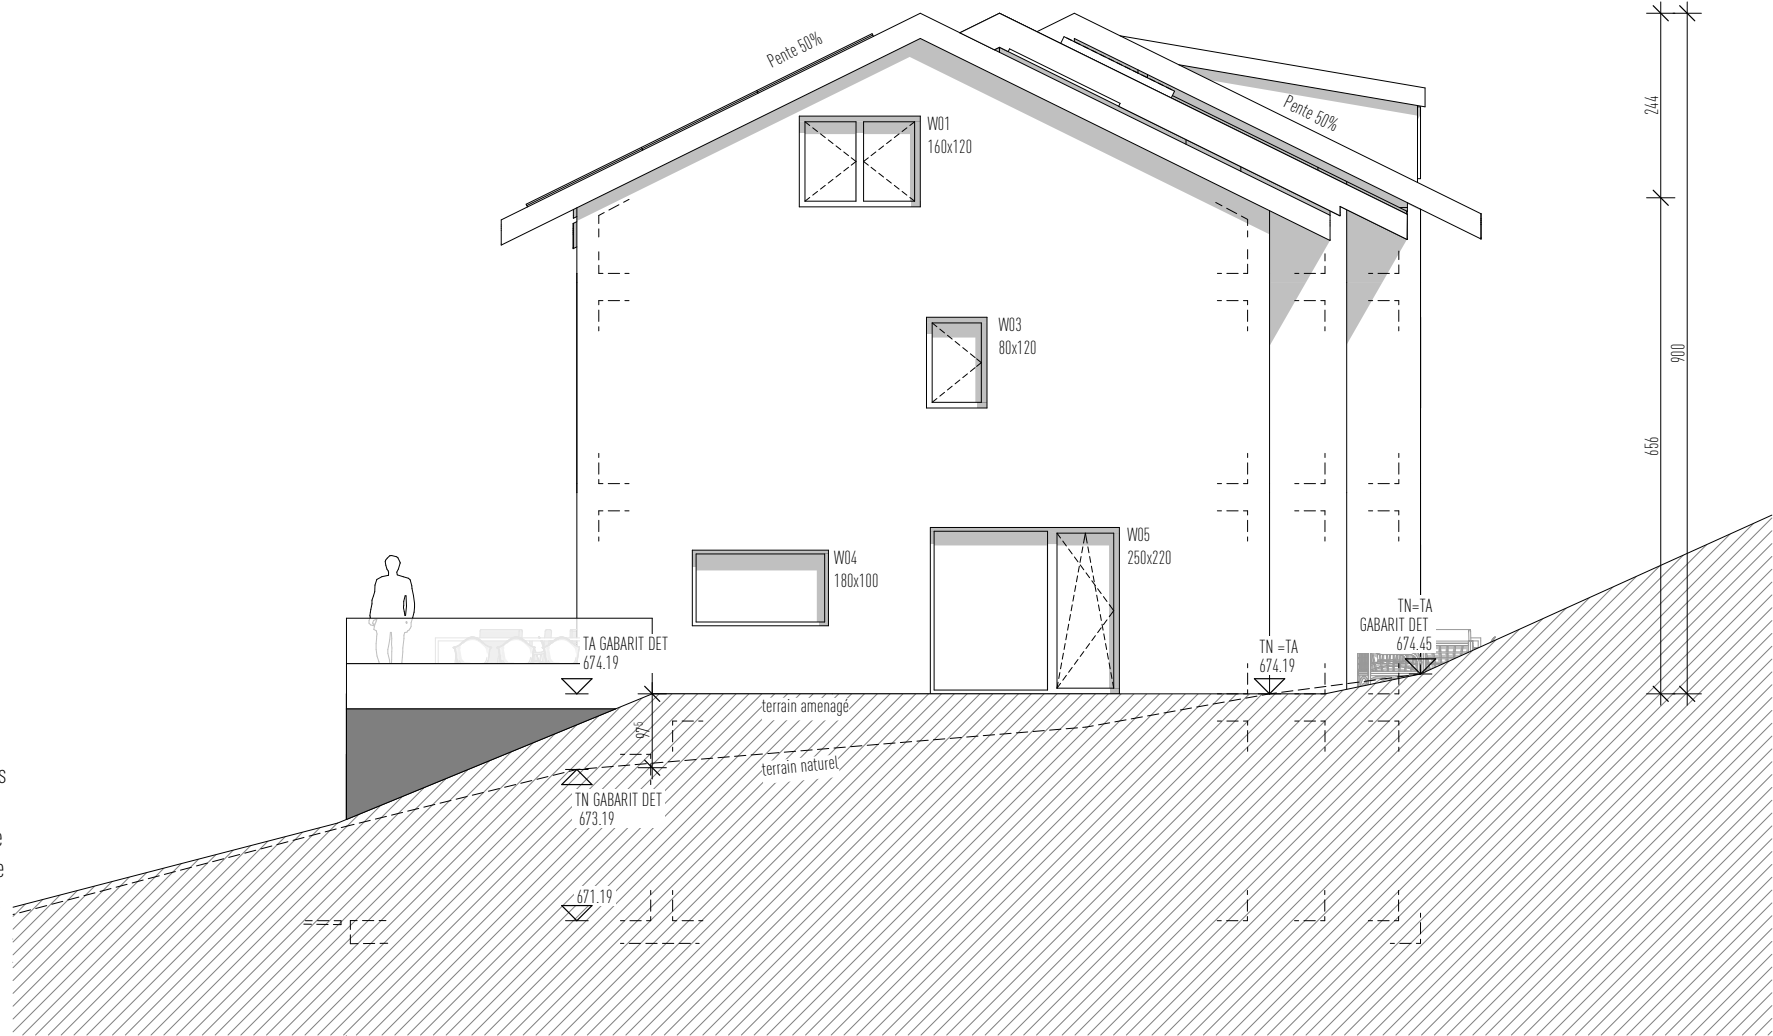

Plans indicatifs pour vente. Légères variations techniques possibles. Places vélos et place de retournement en attente d'approbation de la part de la Commune.

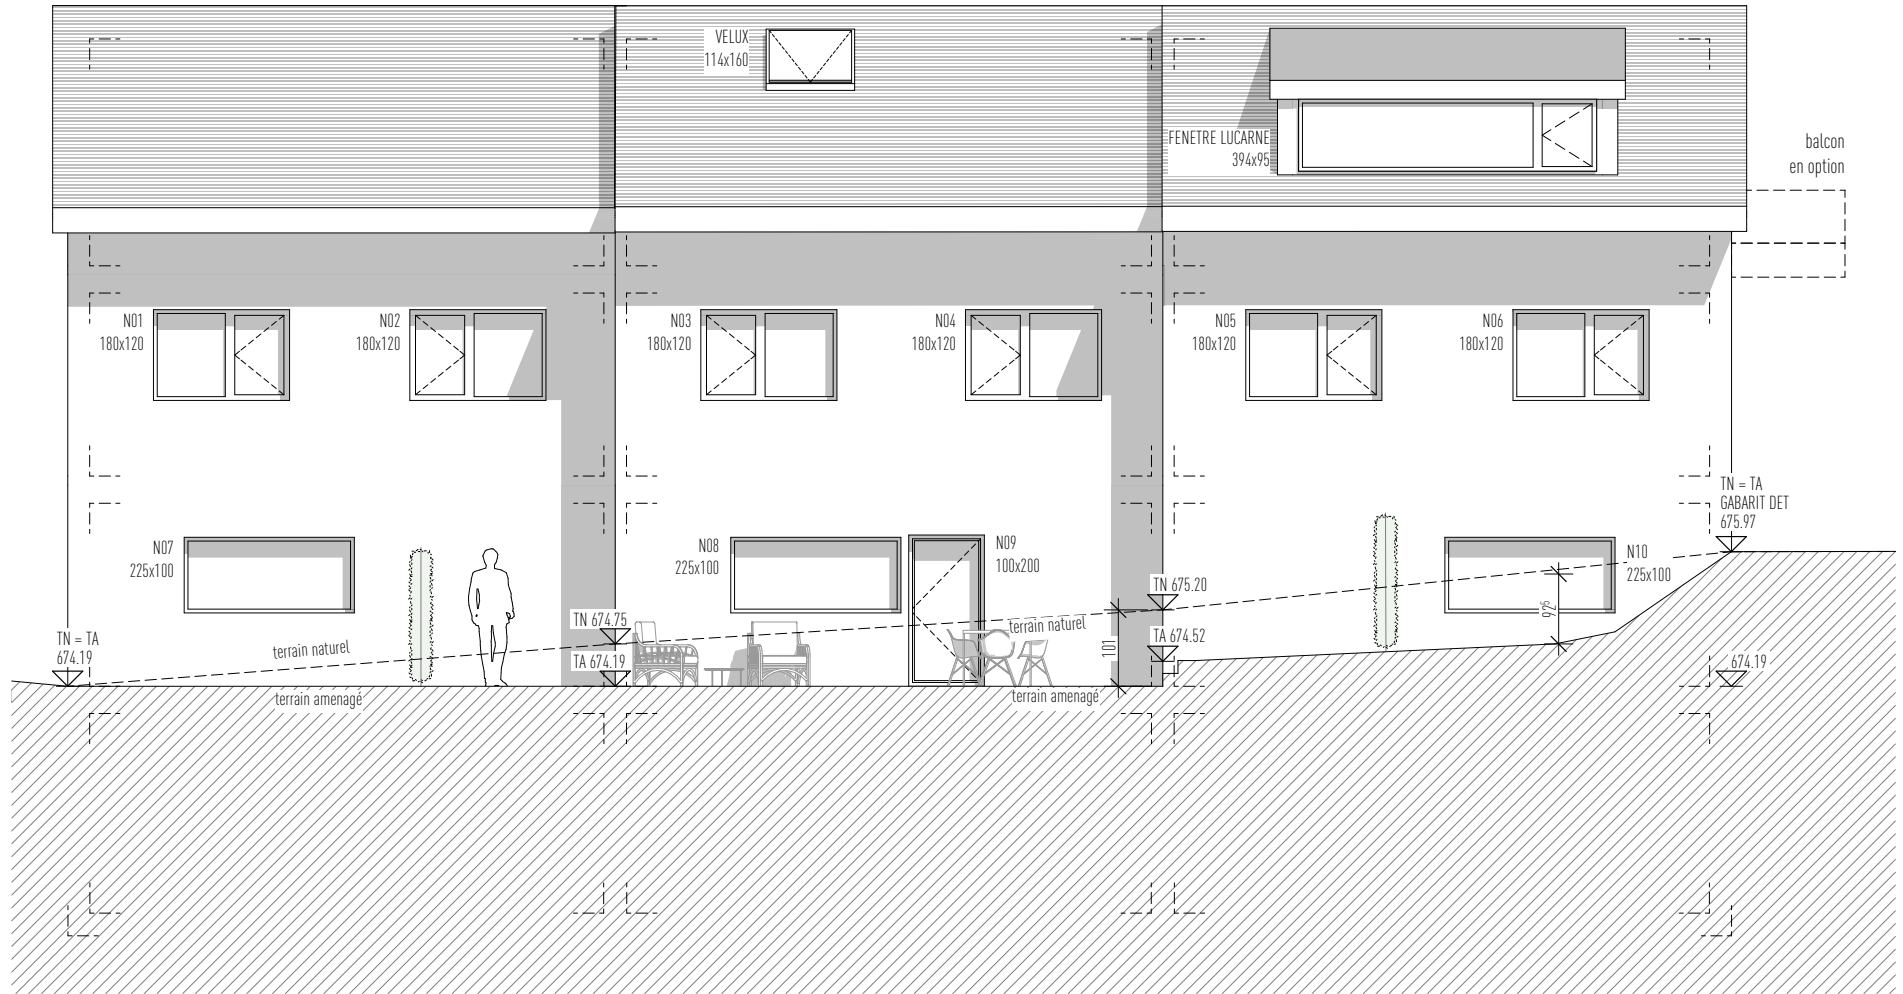

Plans indicatifs pour vente. Légères variations techniques possibles. Places vélos et place de retournement en attente d'approbation de la part de la Commune.

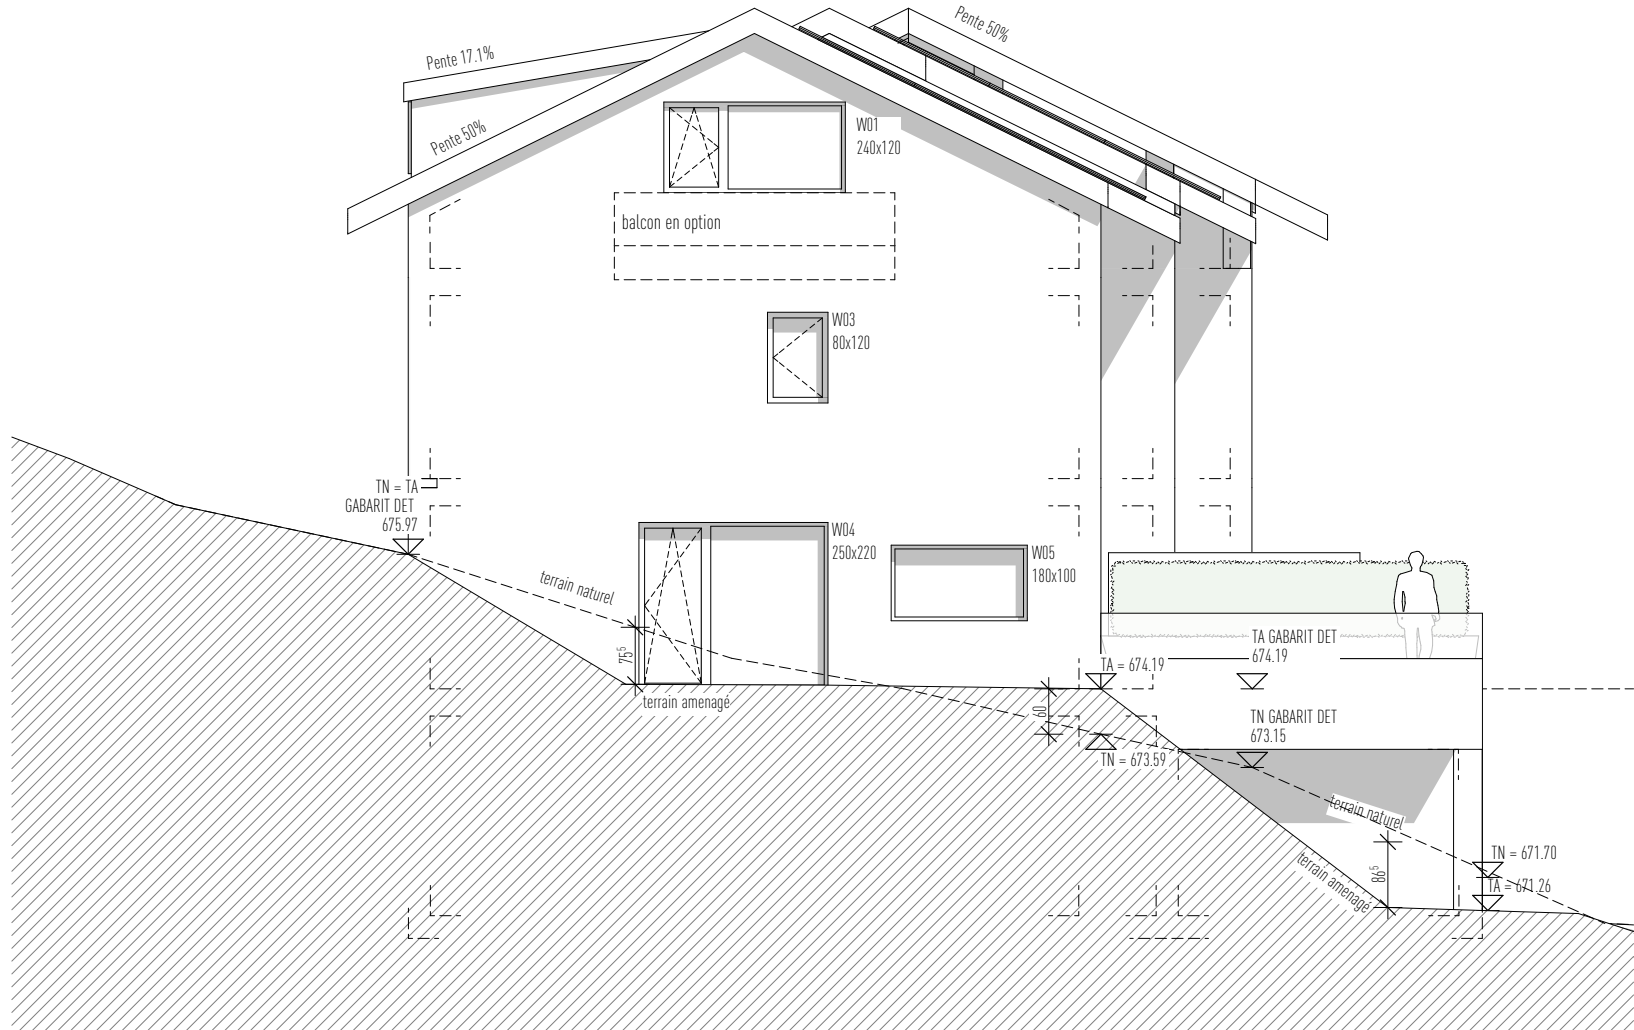

Plans indicatifs pour vente. Légères variations techniques possibles. Places vélos et place de retournement en attente d'approbation de la part de la Commune.